




PROSPETTO FRONTALE SCALA 1:100

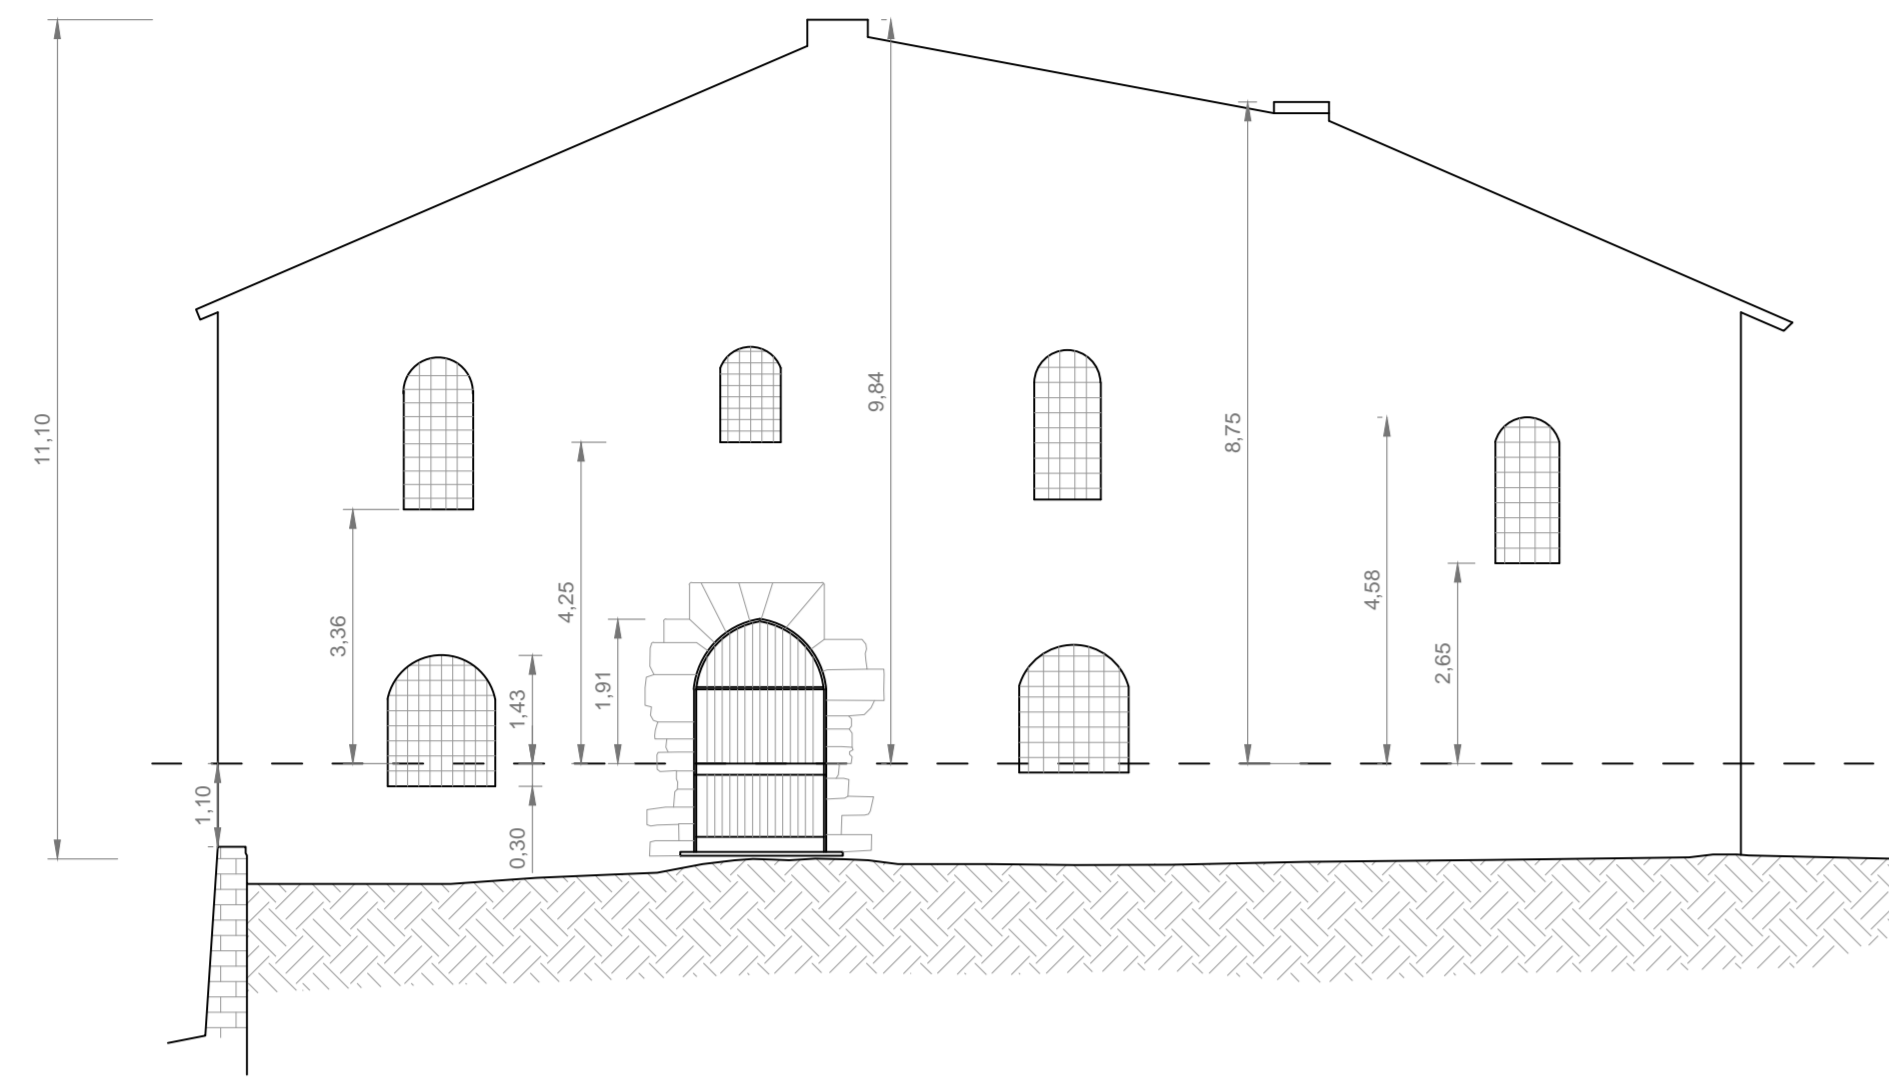

PROSPETTO LATERALE SCALA 1:100

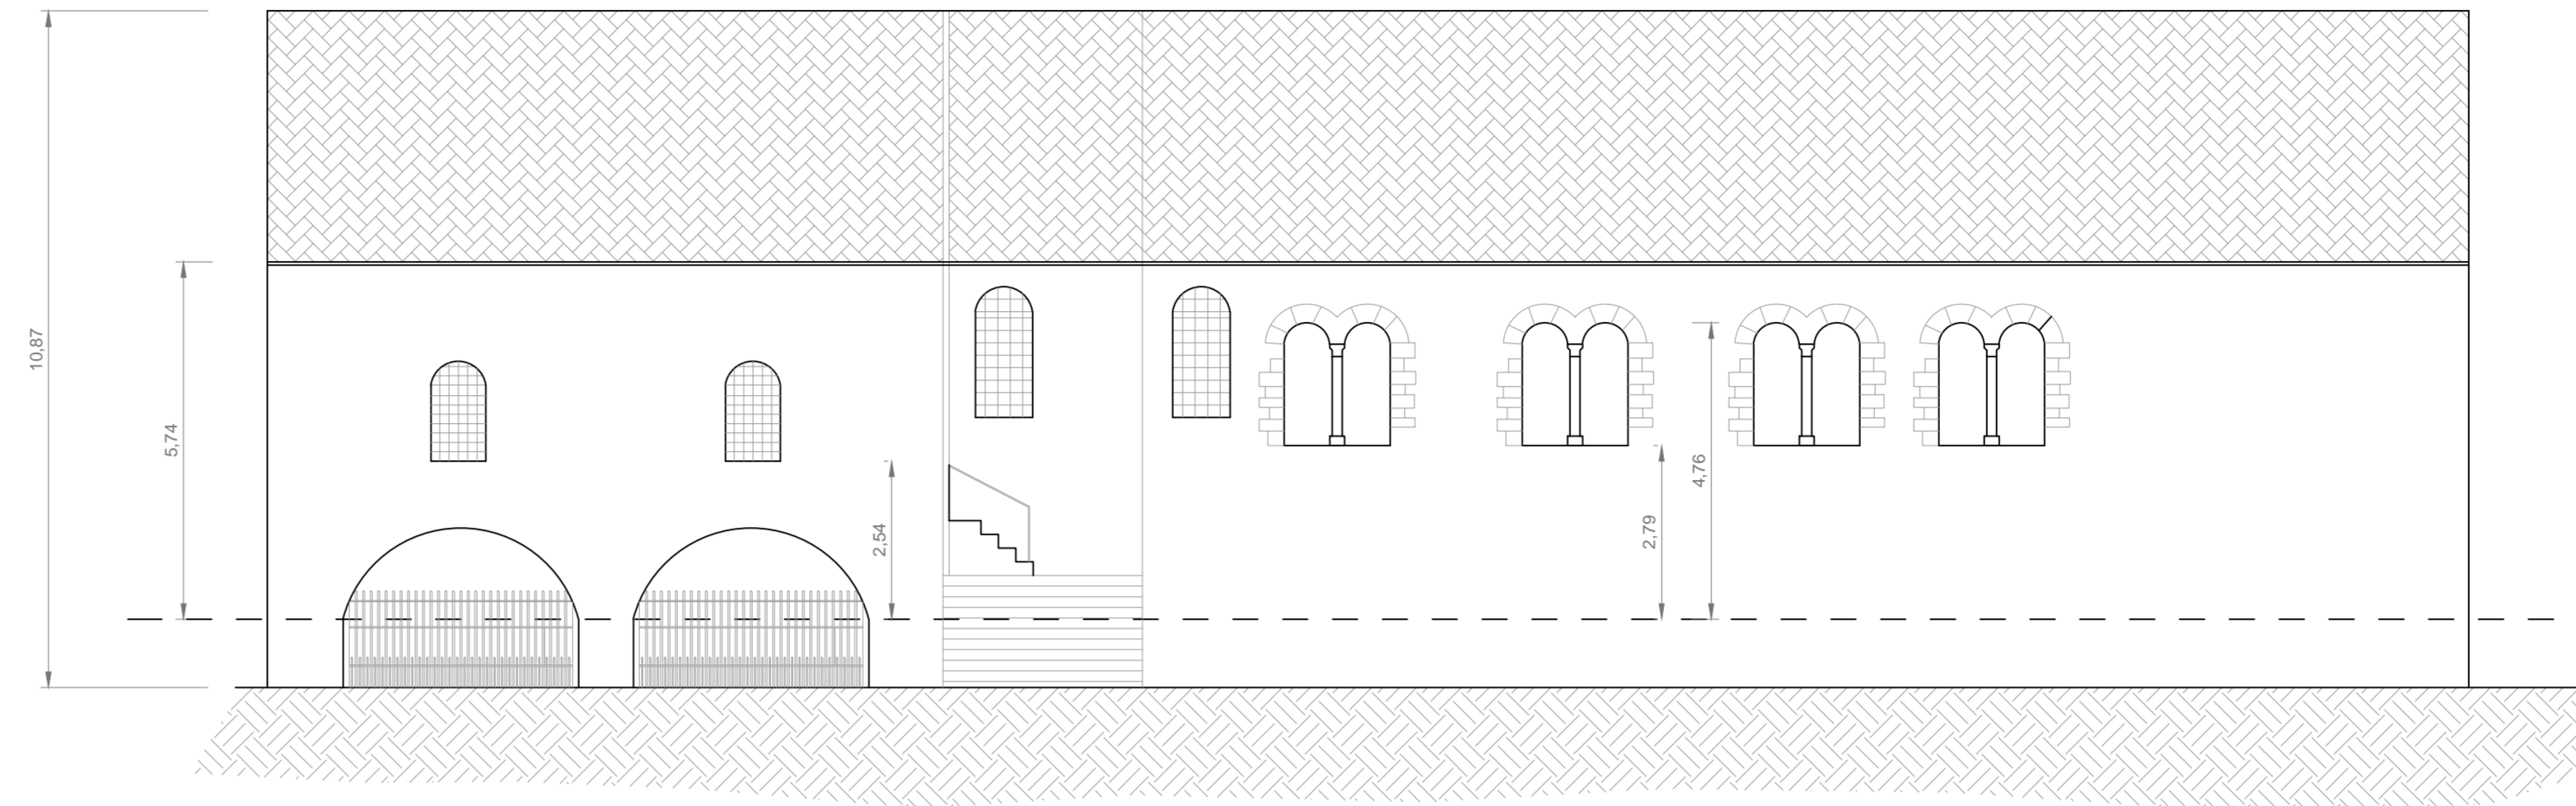


PIANTA DELLE COPERTURE POST OPERAM

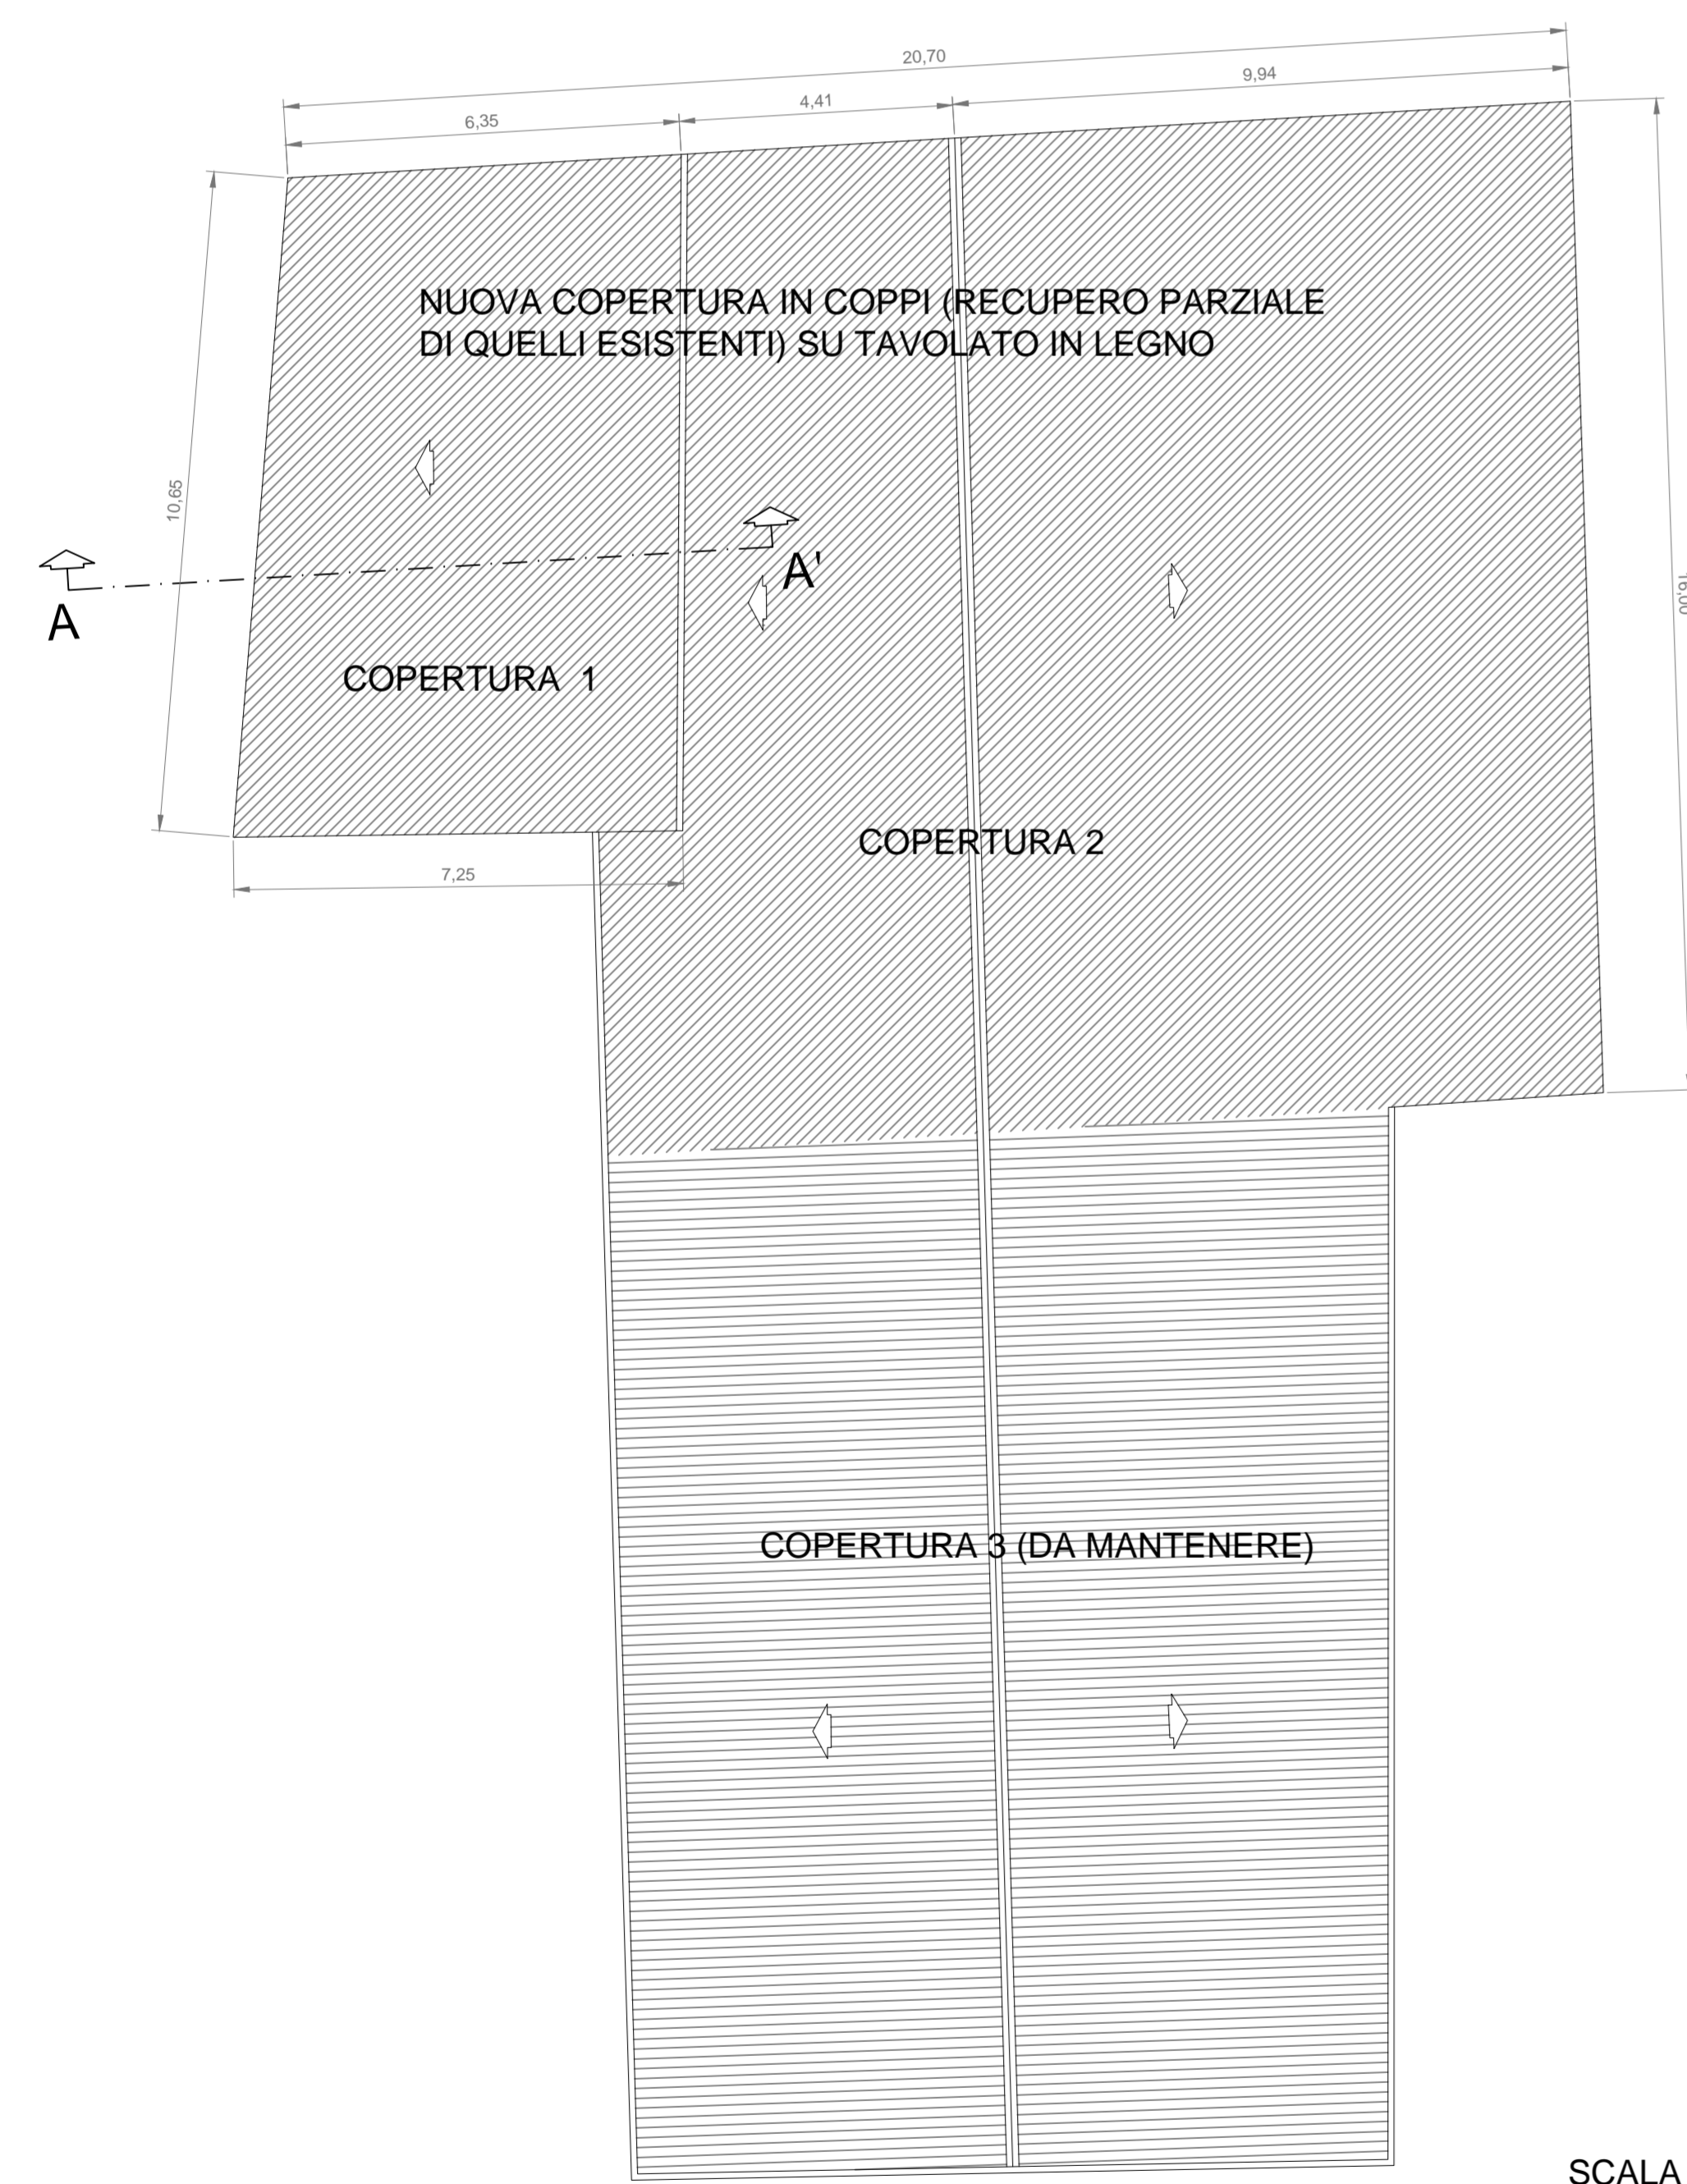

SCALA 1:100

PIANTA DEL SOTTO TETTO POST OPERAM

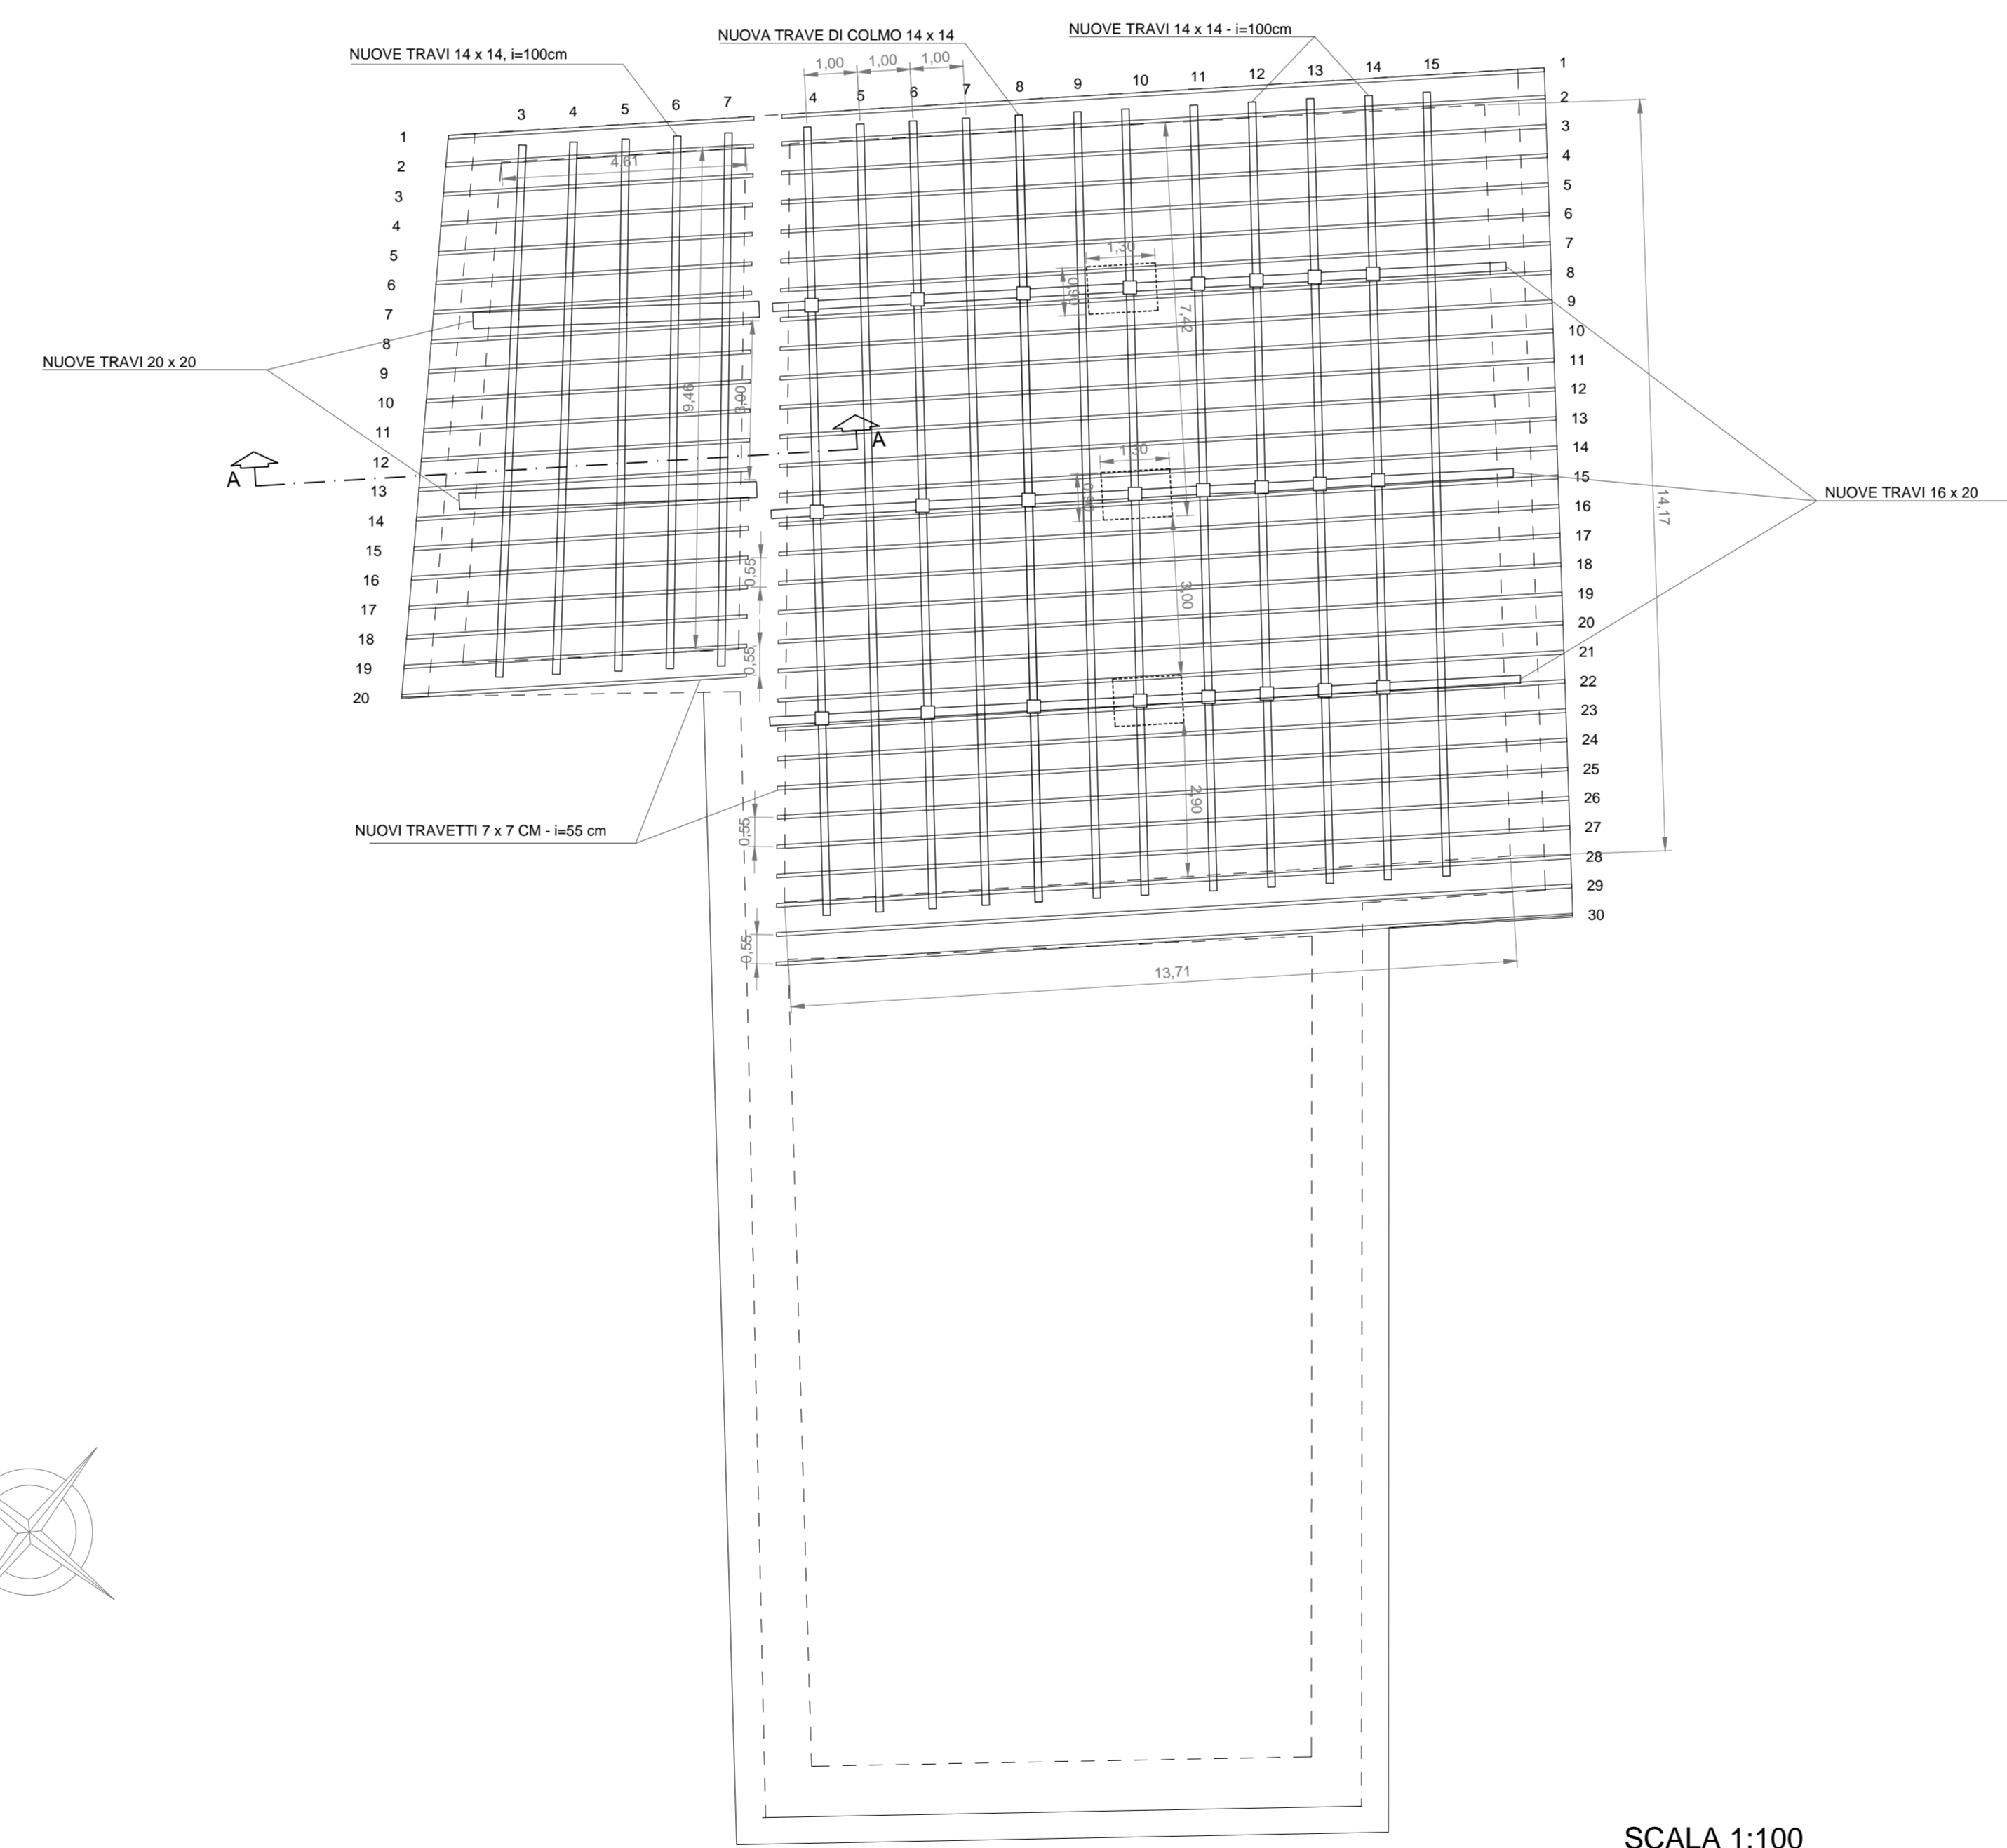

SCALA 1:100

SEZIONE TRASVERSALE A - A' POST OPERAM

SCALA 1:100

