




SEZIONI DI CALCOLO (SCALA 1:10)
 LEGNO CASTAGNO ESISTENTE - (D30 EN 338)
 LEGNO CASTAGNO NUOVO - (D35 EN 338)

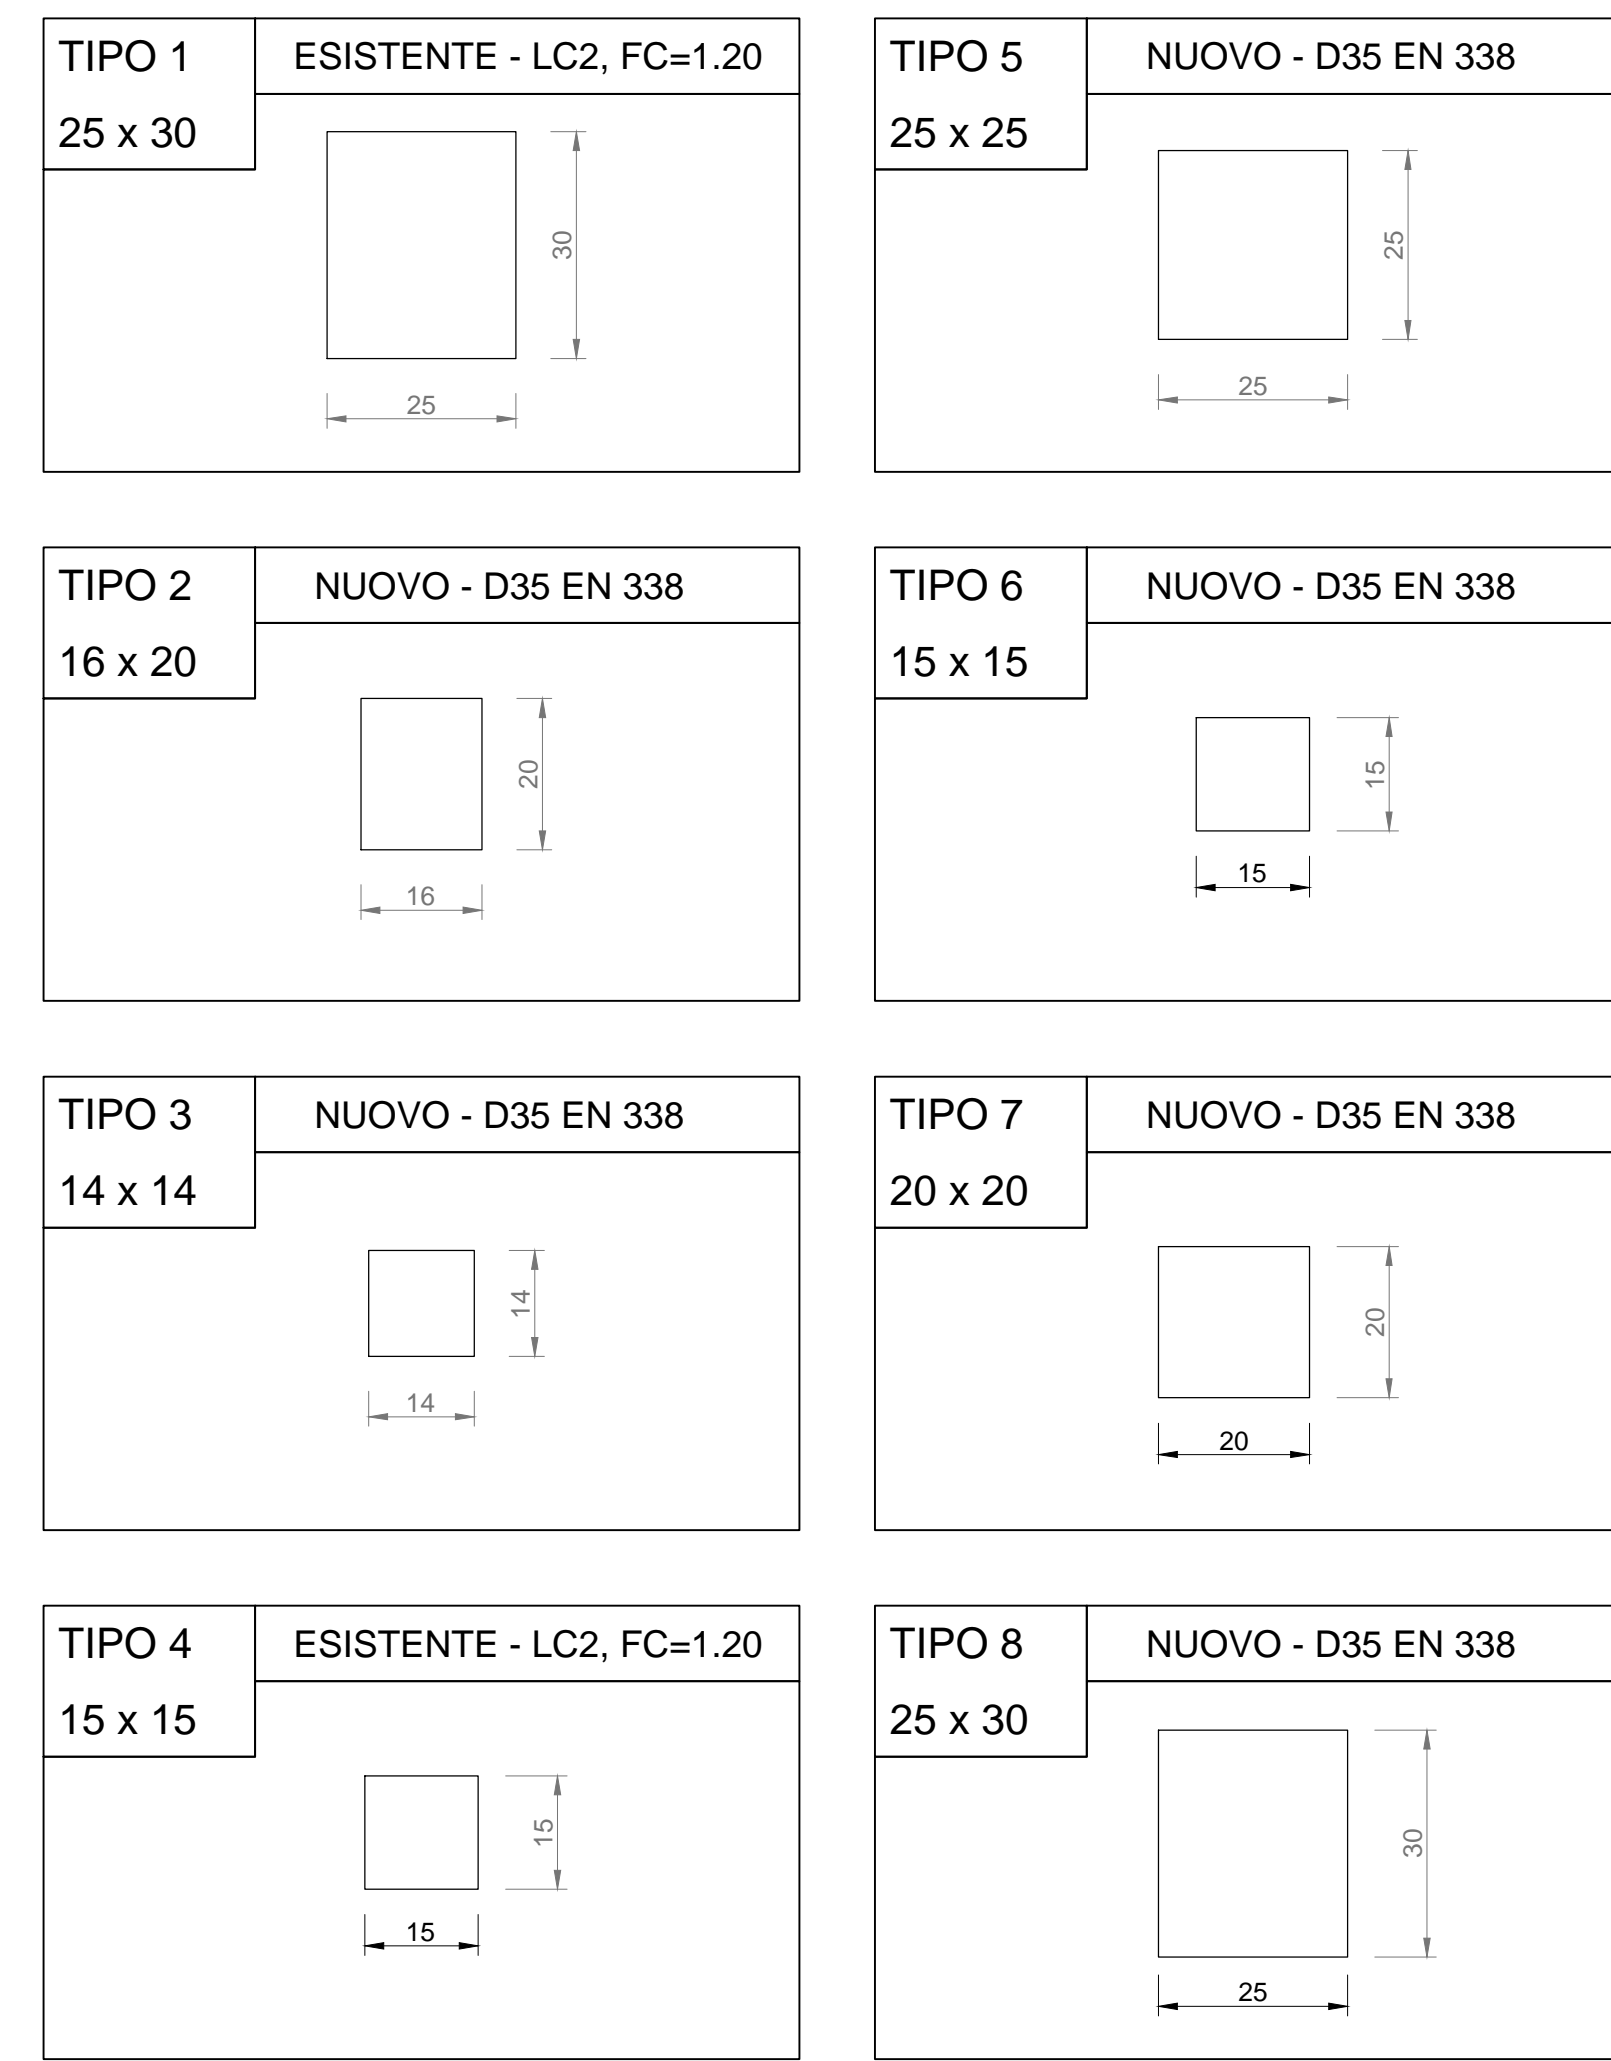


SCHEMA DEI FILI FISSI DI CALCOLO
 COPERTURA 1: FILI FISSI da 76 a 101
 COPERTURA 2: FILI FISSI da 1 a 75

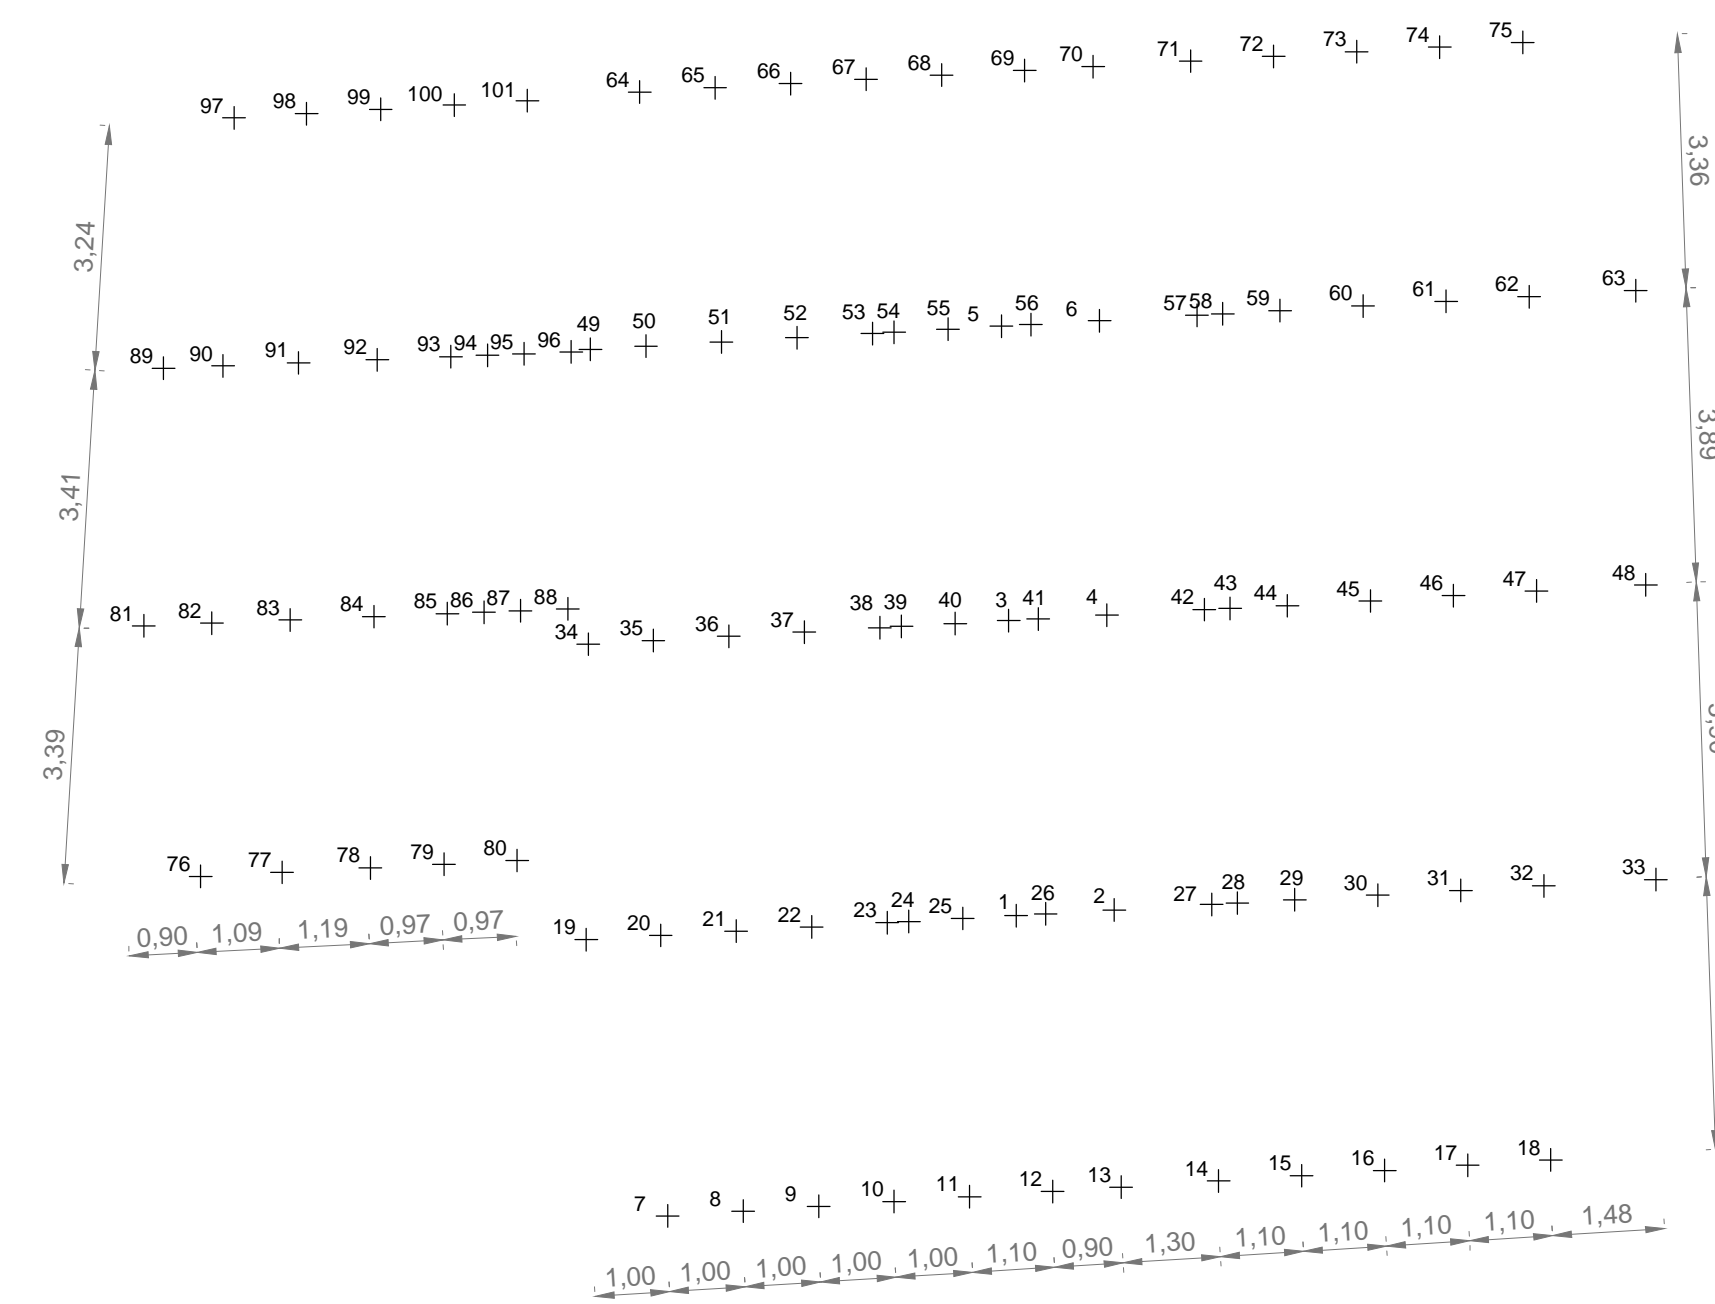


PIANTA DELLE TRAVI DI APPOGGIO DELL'ORDITURA PRINCIPALE POST OPERAM

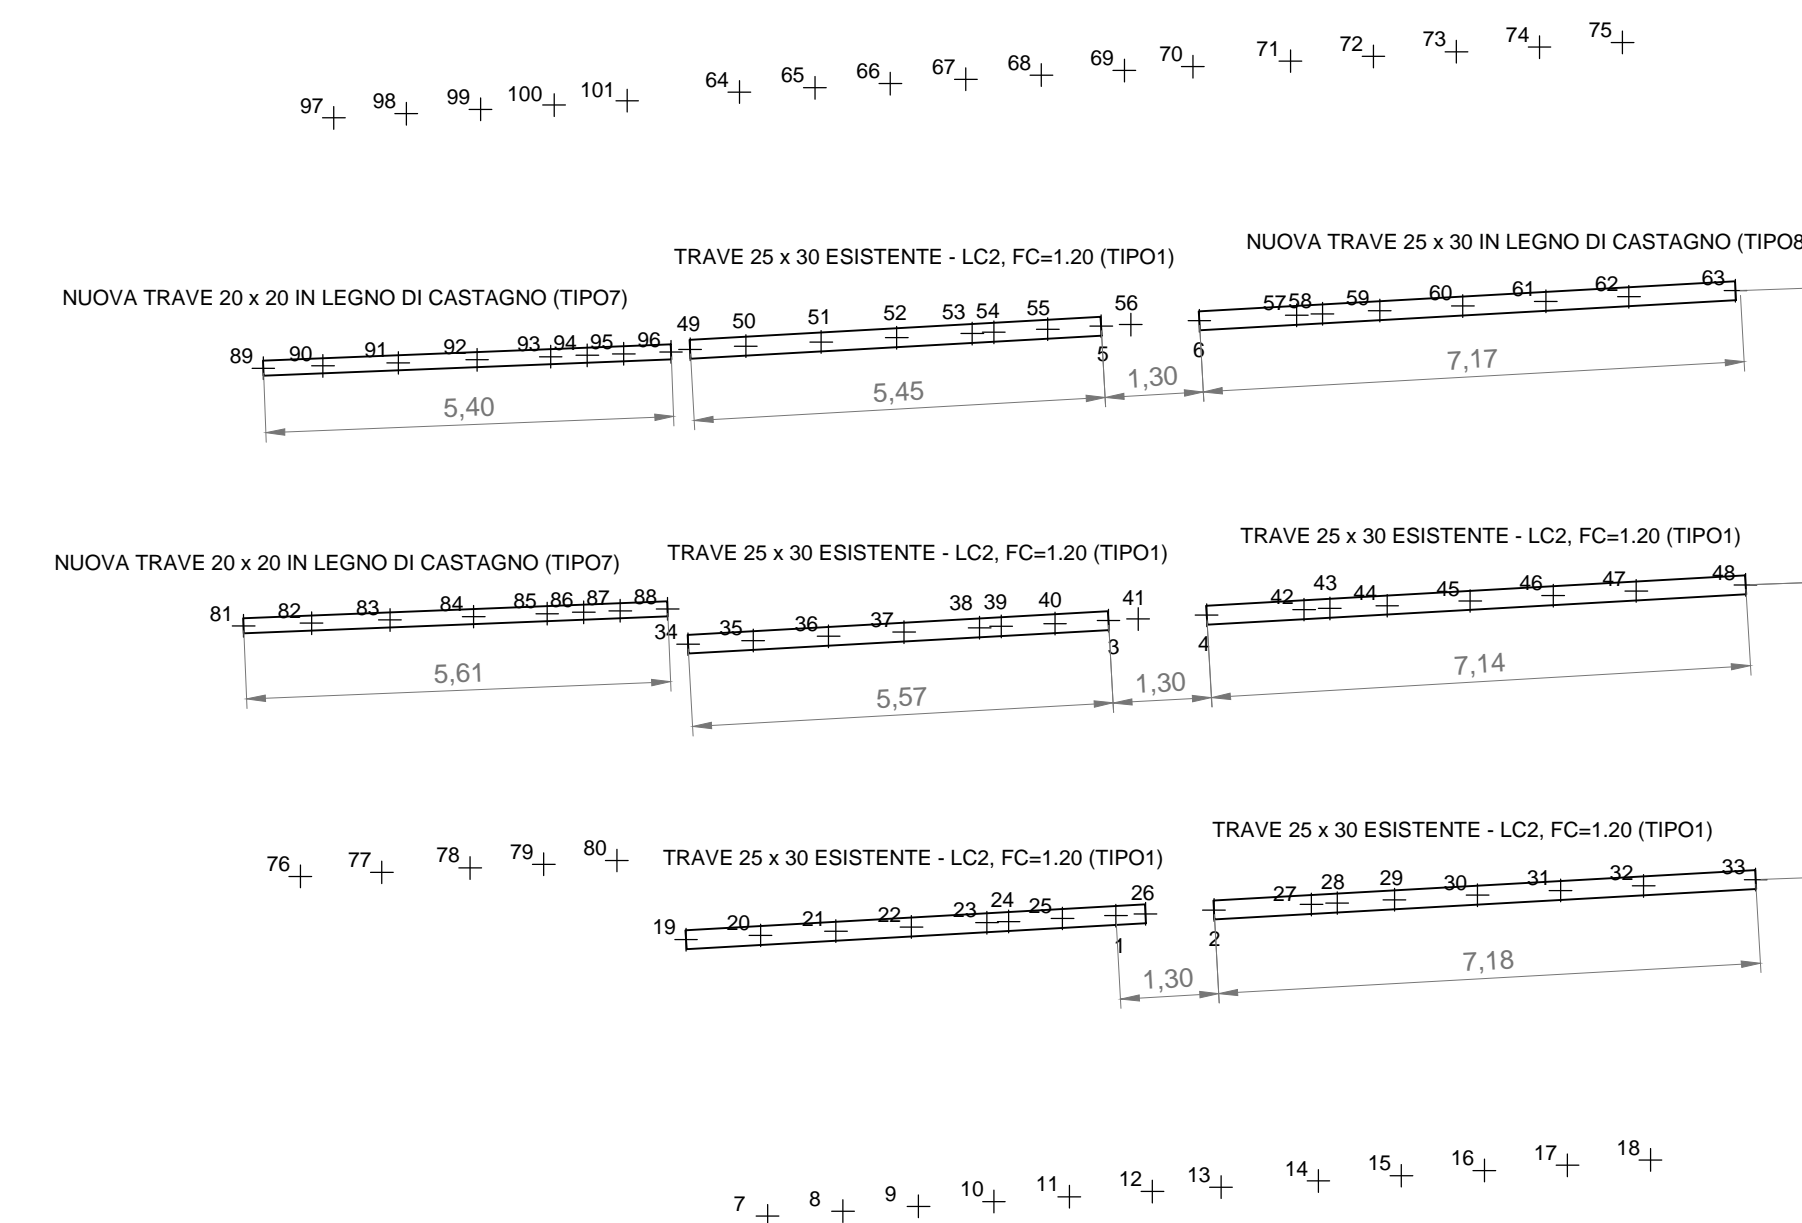


PIANTA DELL'ORDITURA PRINCIPALE POST OPERAM

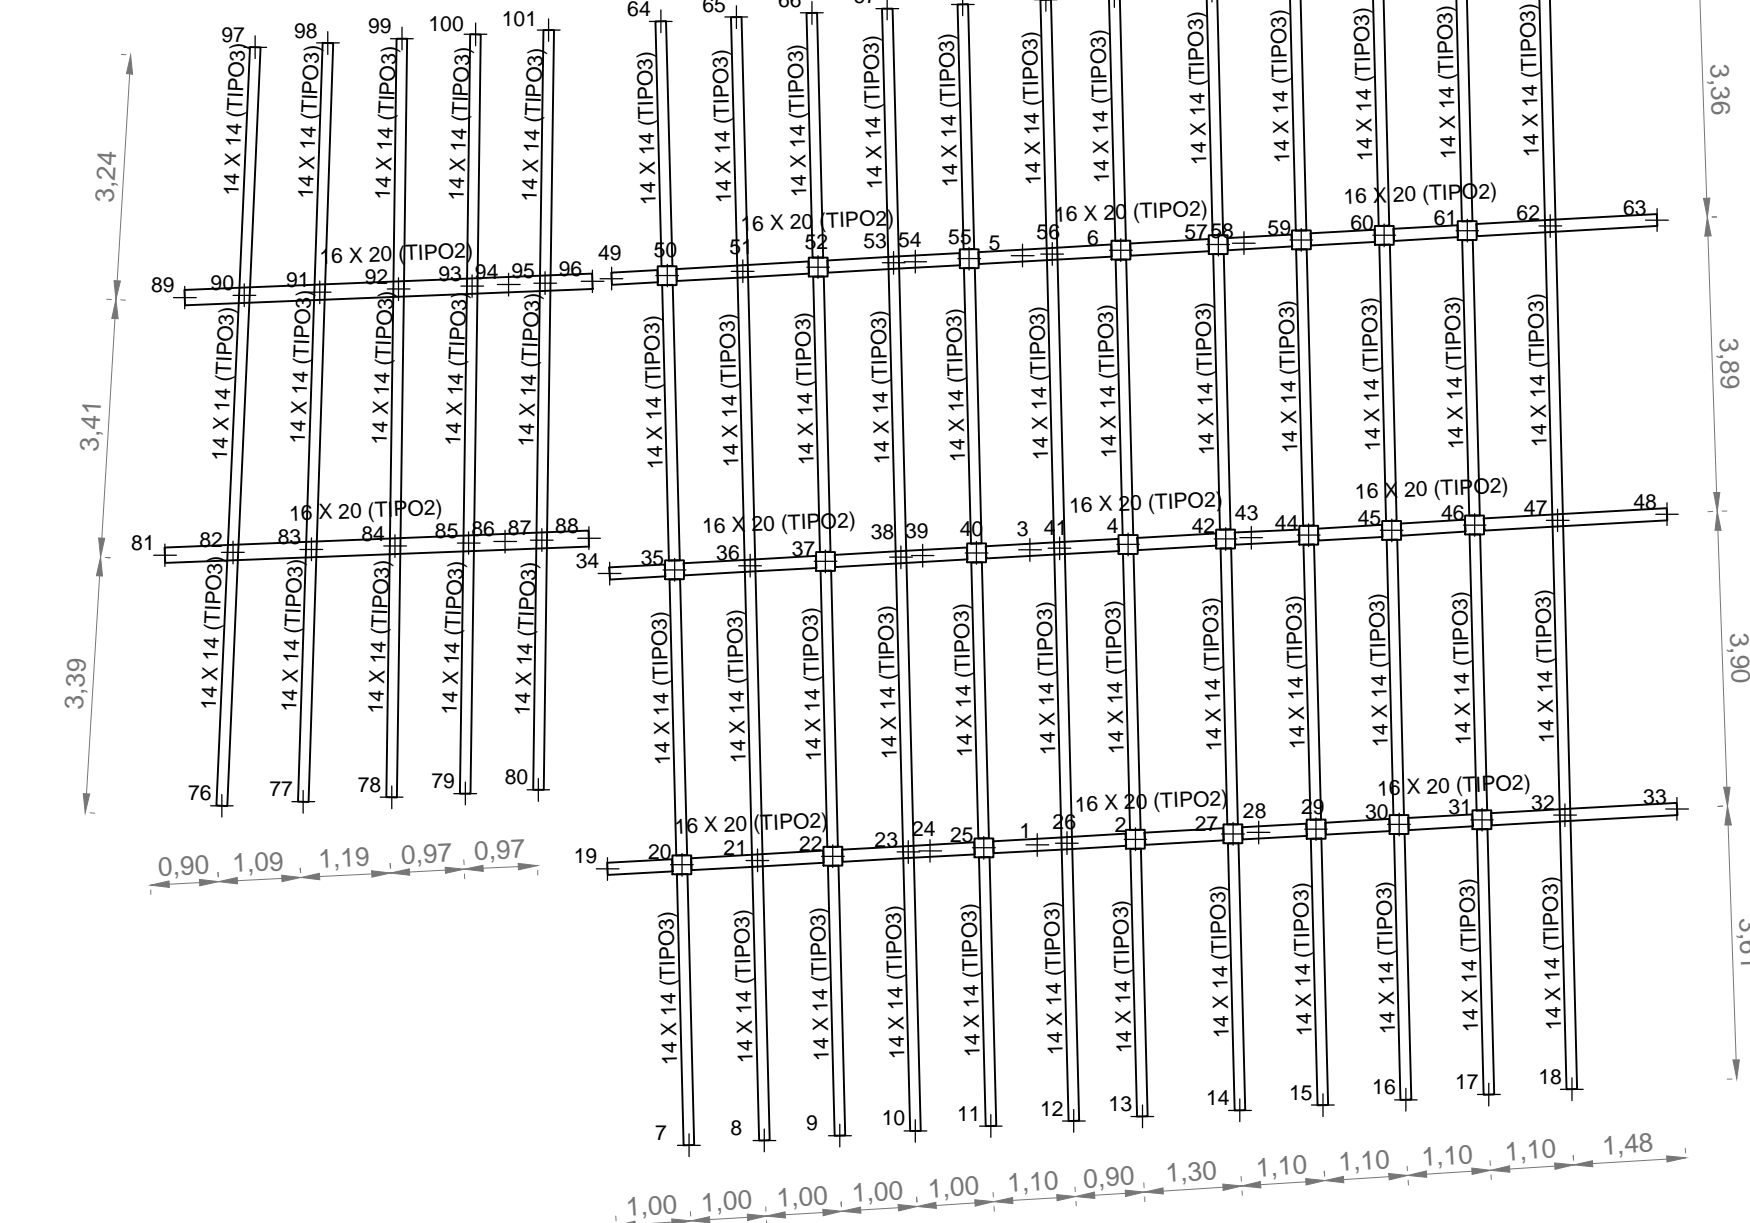


PIANTA DELL'ORDITURA PRINCIPALE E SECONDARIA
 Interventi sull'esistente (Scala 1:100)

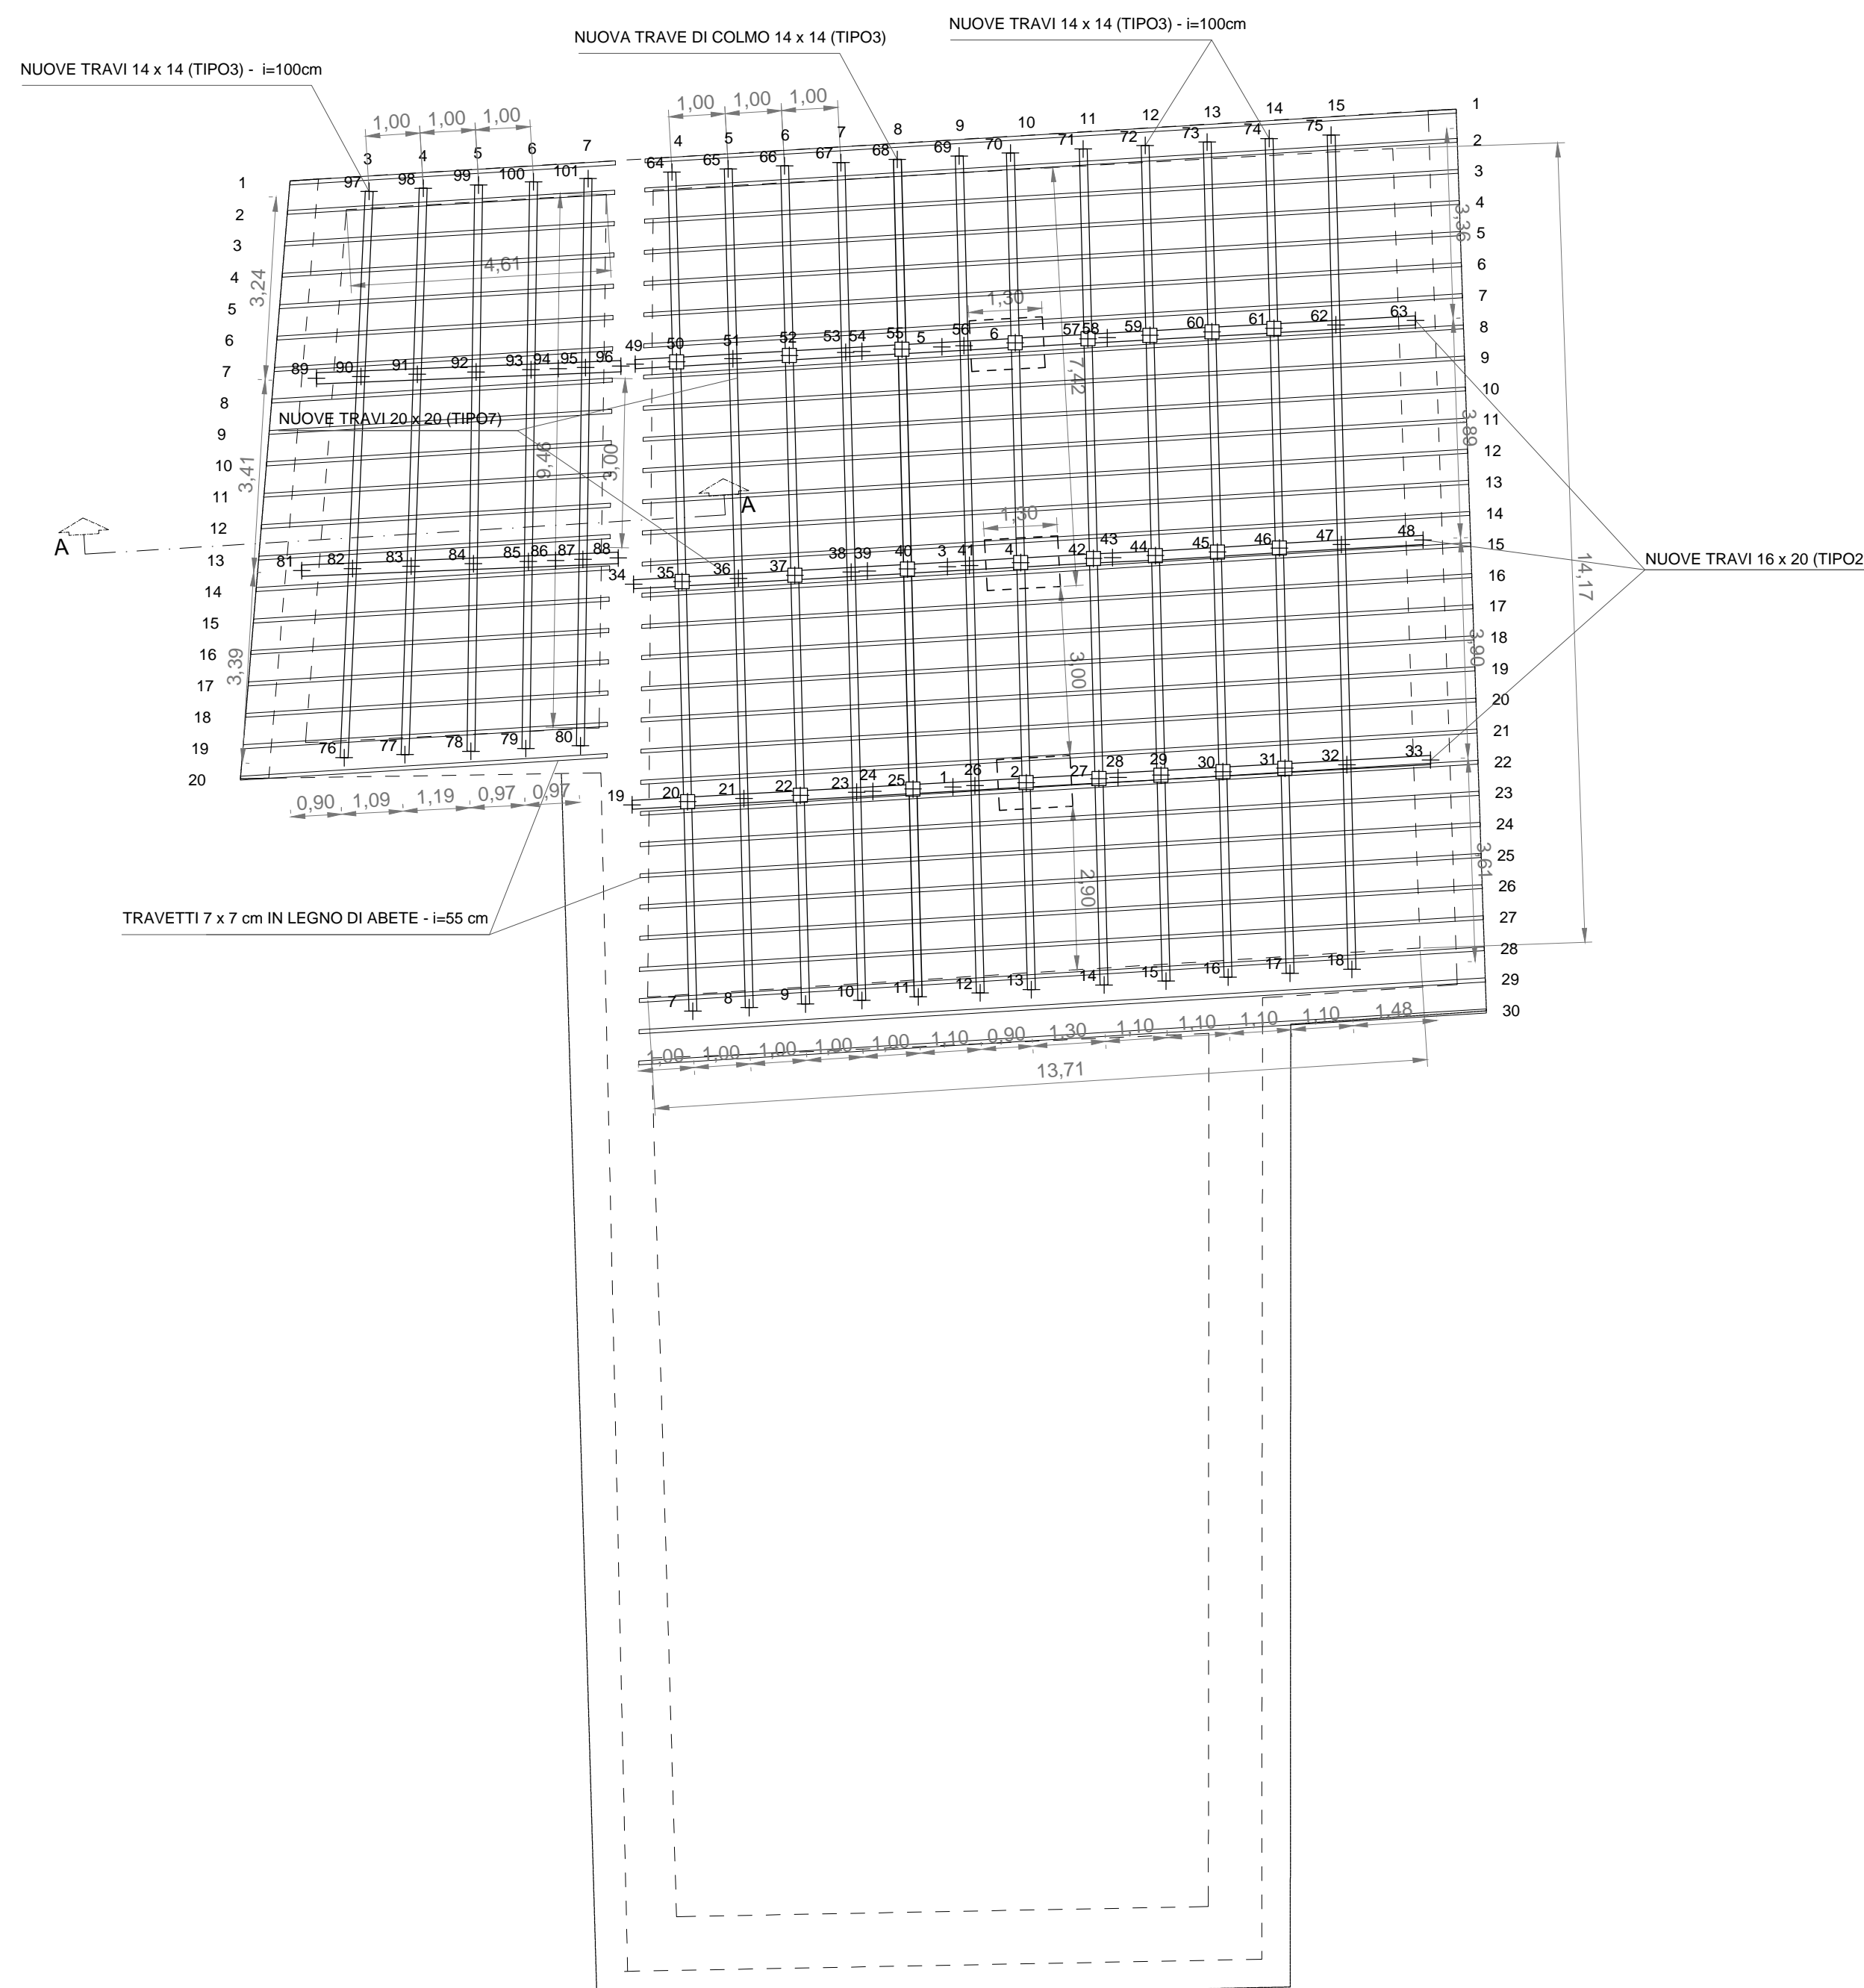


PIANTA DELLE COPERTURE
 Interventi sull'esistente (Scala 1:100)

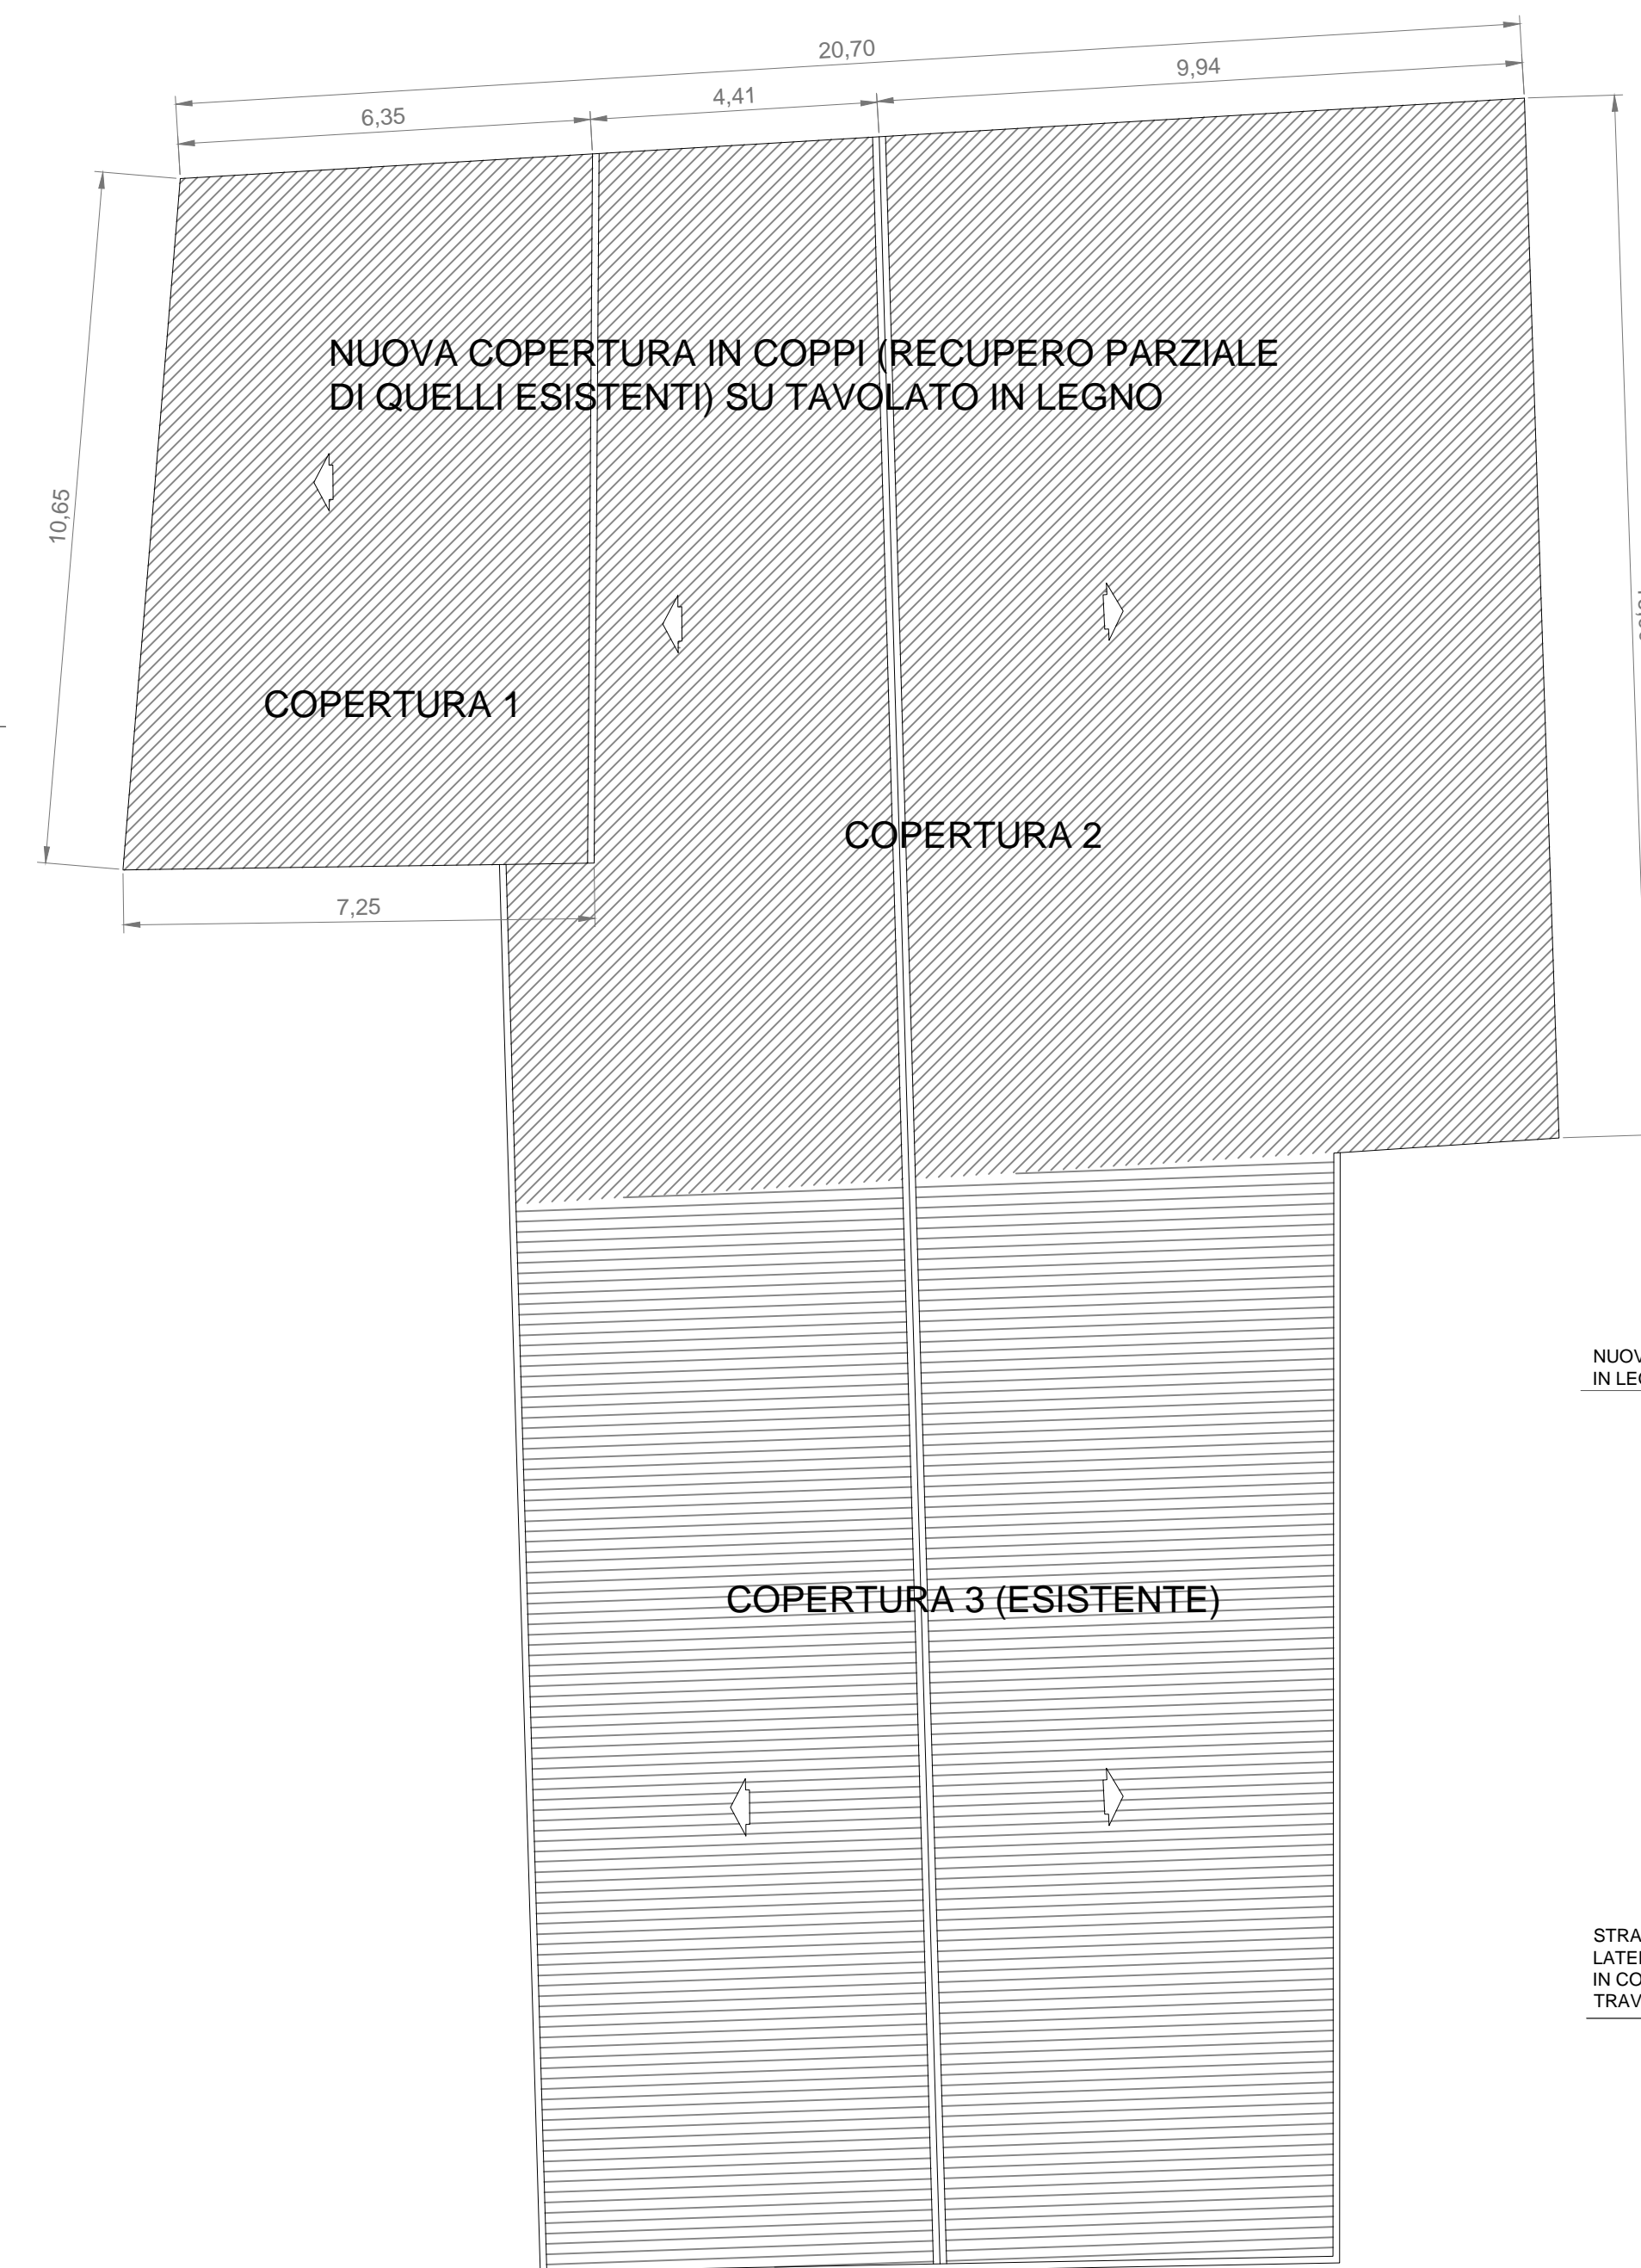


SEZIONE TRASVERSALE A - A'
 Interventi sull'esistente (Scala 1:100)

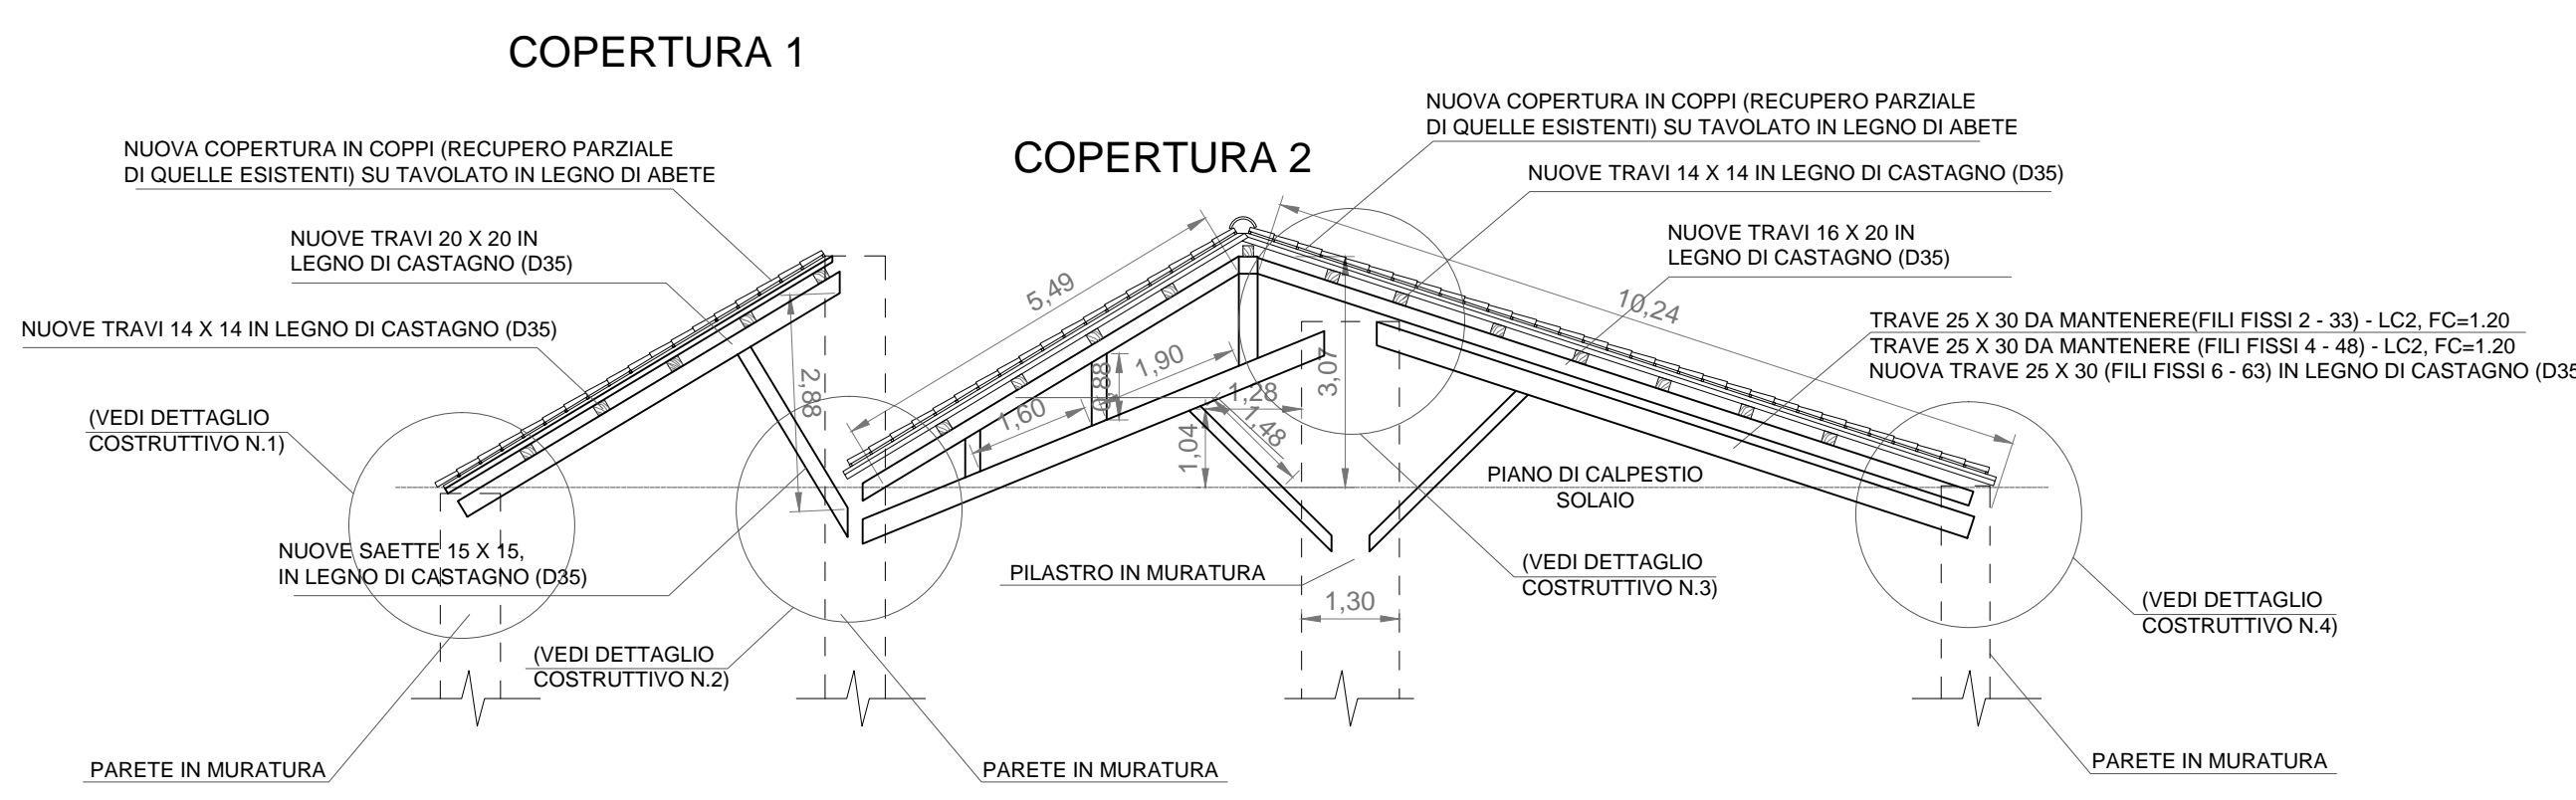


DETTAGLIO COSTRUTTIVO N.1
 (Scala 1:20)

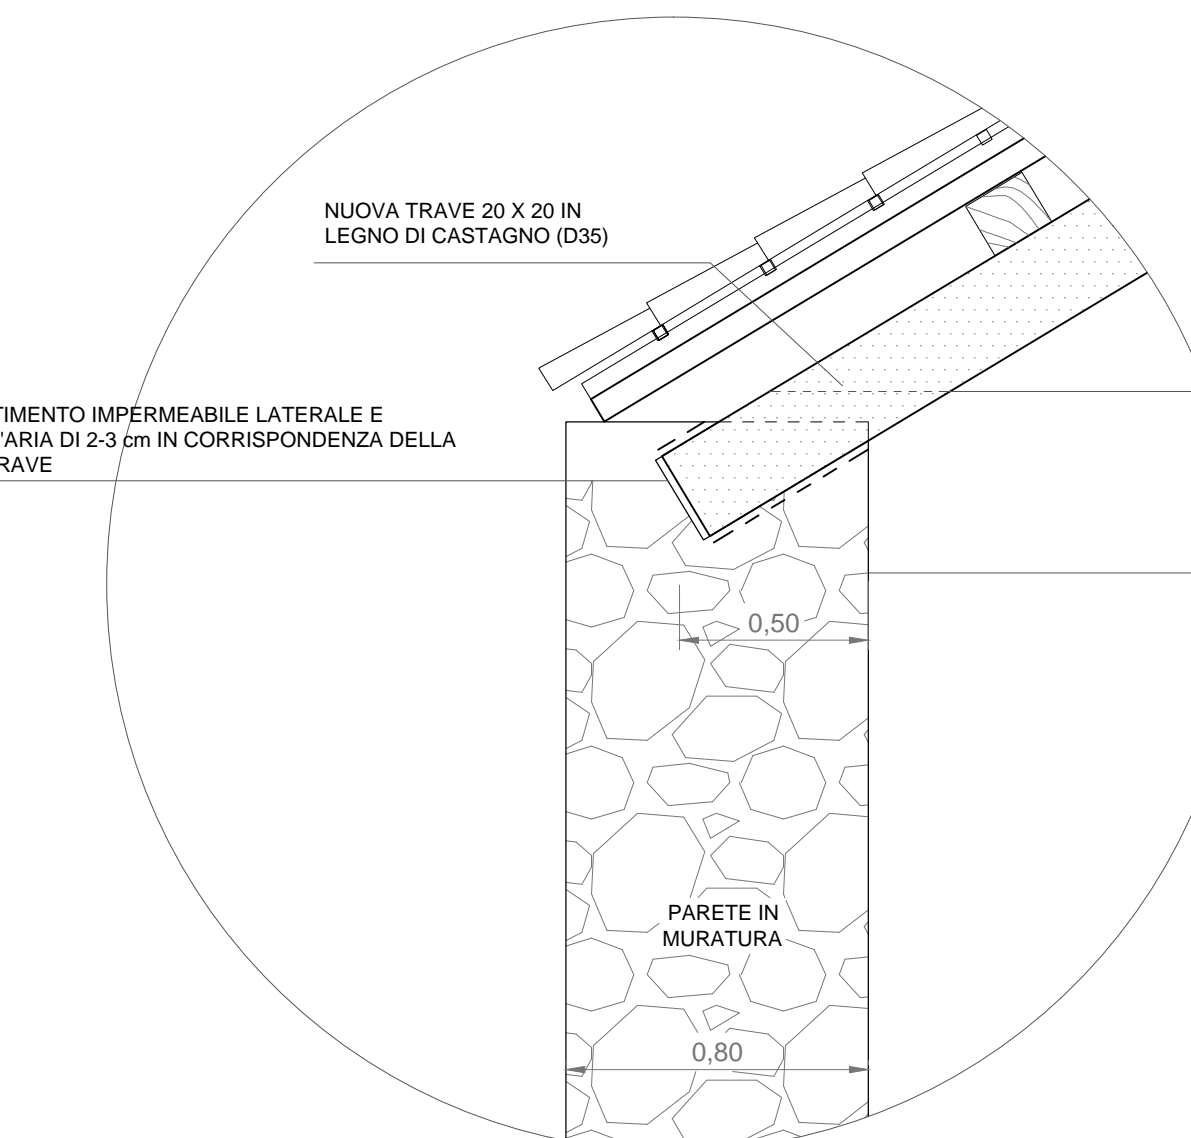

DETTAGLIO COSTRUTTIVO N.2
 (Scala 1:20)

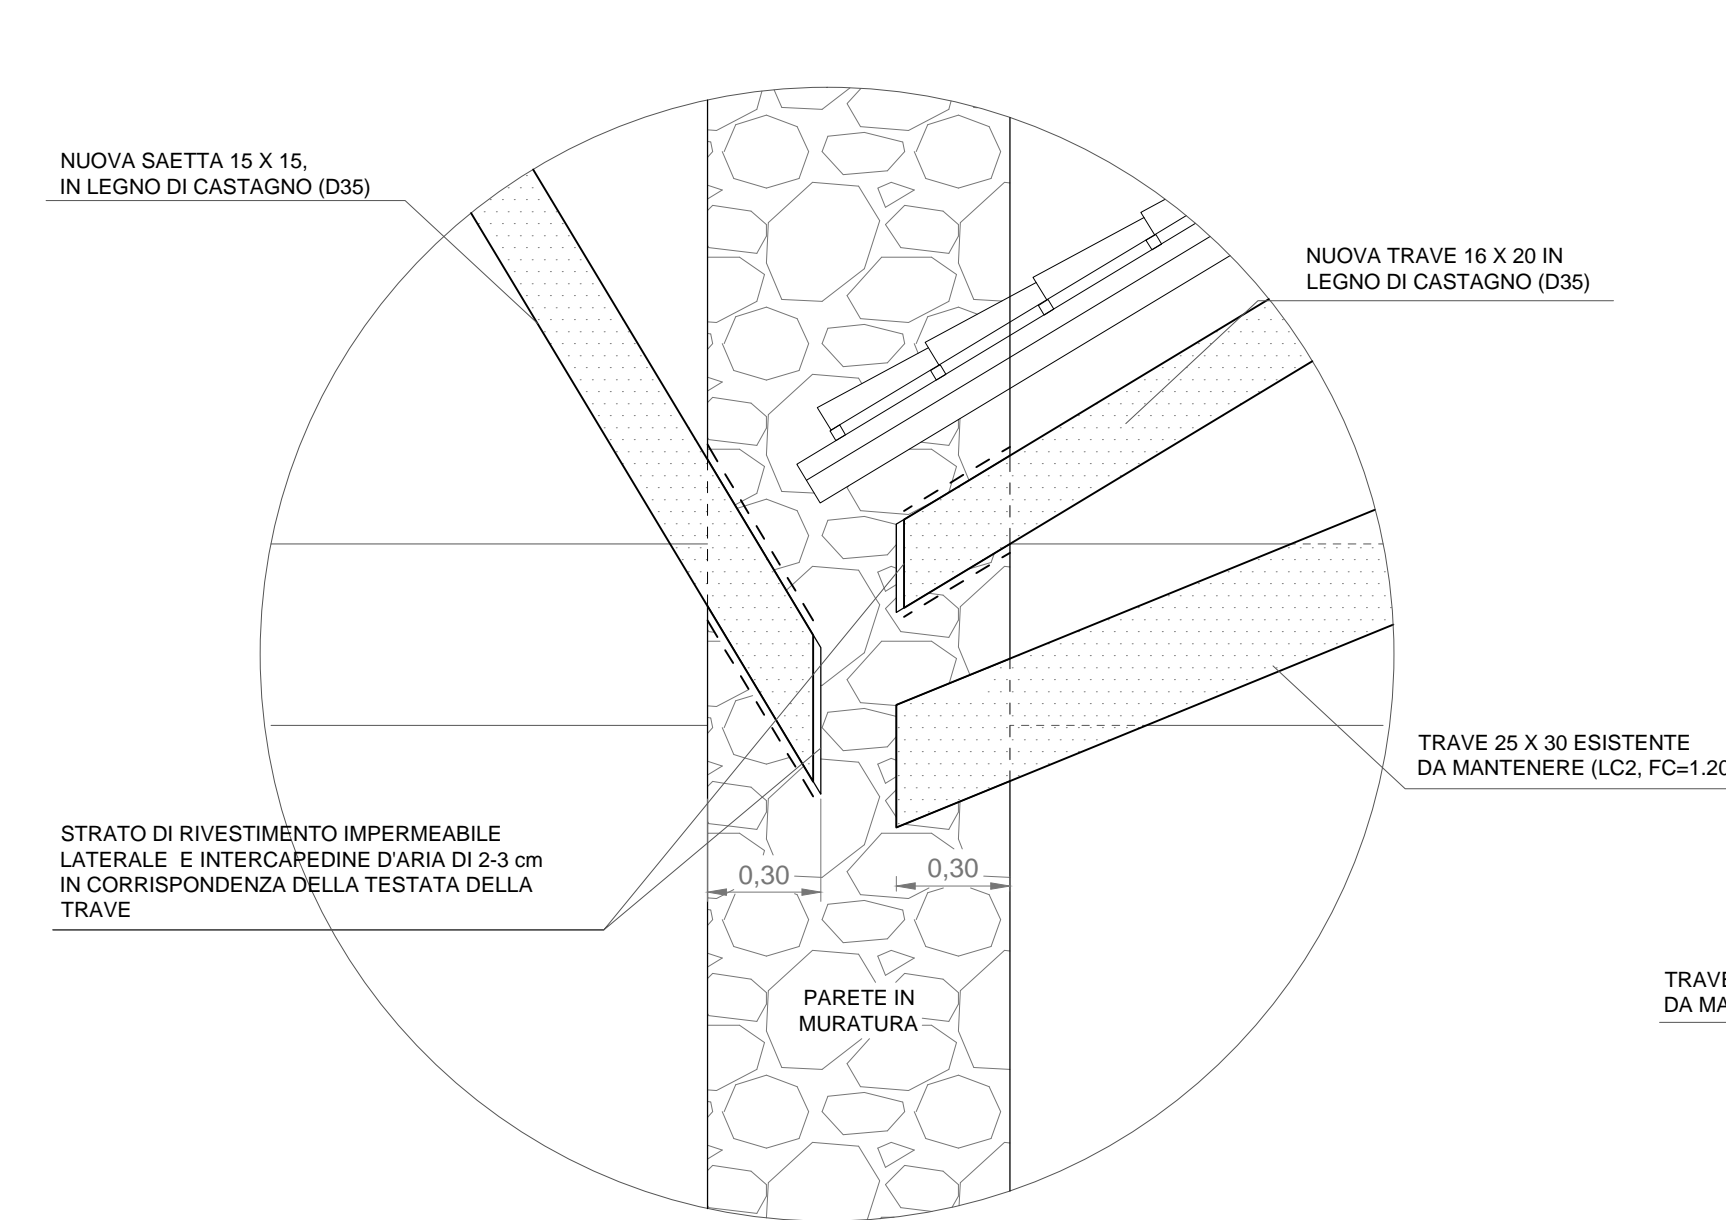

DETTAGLIO COSTRUTTIVO N.3
 (Scala 1:20)

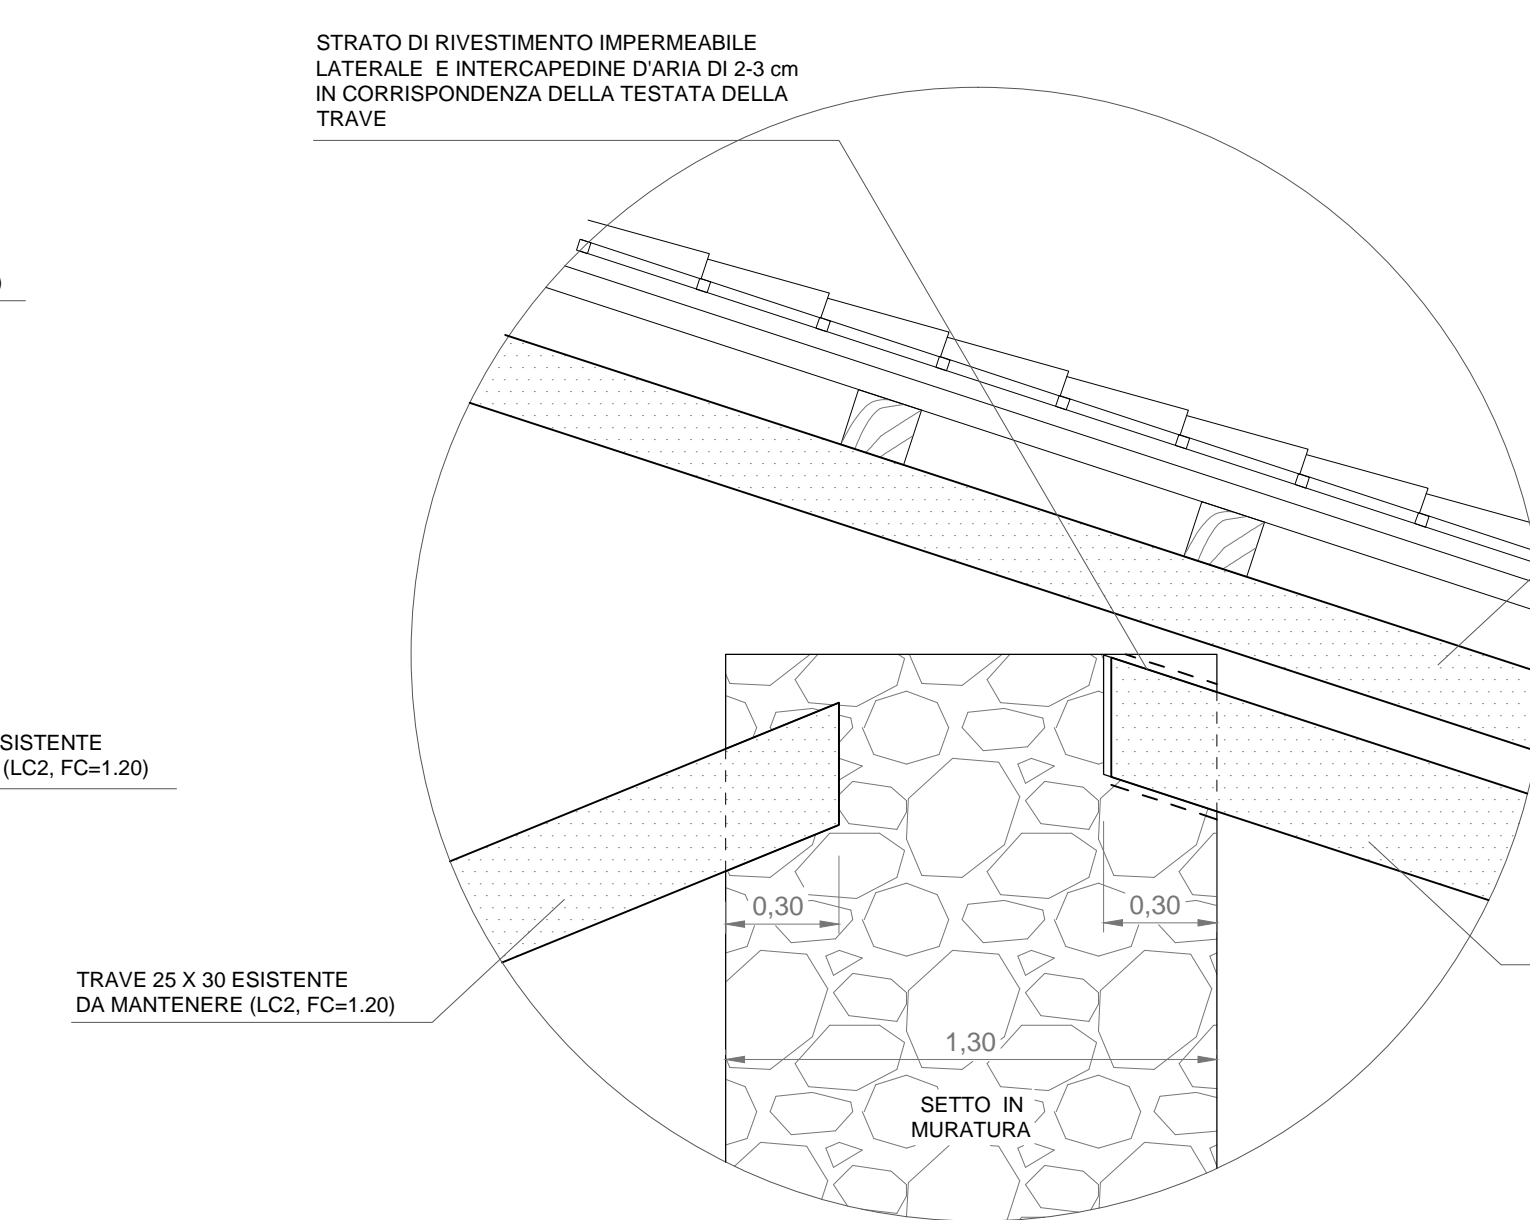

DETTAGLIO COSTRUTTIVO N.4
 (Scala 1:20)

